




New Lift Solutions
sistemi d'elevazione

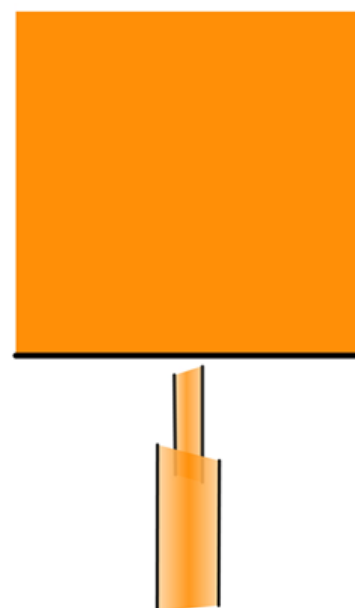

L'AZIENDA

2



A. T. E. 350 - 460 - 650 - 850 V P

3

ASCENSORE TRADIZIONALE A FUNI

A. S. P. 500 - 1000 - 1500 - 3000 V P

4

ASCENSORE OLEODINAMICO A SPINTA DIRETTA

A. S. T. 480 - 640 - 800 - 950 V P

5

ASCENSORE OLEODINAMICO IN TAGLIA 2 : 1 - TESTATA RIDOTTA

A. S. F. 480 - 640 - 800 - 950 S A

6

ASCENSORE OLEODINAMICO IN TAGLIA 2 : 1 - FOSSA RIDOTTA

A. P. E. 500 - 1000 - 1500 - 3000 V A

7

ASCENSORE OLEODINAMICO A SPINTA DIRETTA - CABINA PANORAMICA

DOREMUS 250 - 400 V P

8

HOME LIFT - PIATTAFORMA ELEVATRICE OLEODINAMICA IN TAGLIA 2 : 1



M. O. L. 600 - 1200 - 2300 - 3300 V P

9

PIATTAFORMA ELEVATRICE OLEO - PISTONE TELESOPICO SINCRONIZZATO

M. O. L. 600 - 1200 - 2300 - 3300 P C

10

PIATTAFORMA ELEVATRICE OLEO - PISTONE TELESOPICO SINCRONIZZATO

M. O. L. 600 - 1200 - 2300 - 3300 F R

11

PIATTAFORMA ELEVATRICE OLEO - PISTONE TELESOPICO - FOSSA RIDOTTA

M. O. L. 1200 - 2400 - 3600 - 4800 T R

12

PIATTAFORMA ELEVATRICE OLEO - PISTONE TELESOPICO - TESTATA RIDOTTA

M. O. L. 1200 - 2400 - 3600 - 4500 D P

13

PIATTAFORMA ELEVATRICE OLEO A SPINTA DIRETTA - PISTONE DOPPIO

M. O. L. 1200 - 2400 - 3600 - 4500 T E

14

PIATTAFORMA ELEVATRICE OLEO - PISTONE TELESOPICO - VANO APERTO

M. A. P. 1200 - 2400 - 3600 - 4800 V P

15

PEDANA ELEVATRICE MONTAUTO SENZA PERSONE A BORDO



M. O. L. 30 - 50 - 100 T

16

MONTACARICHI - MONTAVIVANDE OLEODINAMICO

M. O. L. 30-50-100 D

17

MONTACARICHI - MONTAVIVANDE OLEODINAMICO - DOPPIA CABINA

M. O. L. 30-50-100 T - C C

18

PEDANA DI SERVIZIO OLEODINAMICA - FERMATA A PAVIMENTO

t. o. B. i. X m.r.l. 50 - 100 - 150

19

MONTACARICHI - MONTAVIVANDE A FUNI



DOREMUS 450 - 650 V A

20

PIATTAFORMA ELEVATRICE OLEODINAMICA IN TAGLIA 2 : 1 PER DISABILI

MS 97

21

MONTASCALE A SEGGIOLINO

MCP

22

MONTASCALE A PEDANA

P04H

23

PEDANA ELEVATRICE



ACCESSORI

24

PORTE DI PIANO



La New Lift Solutions è una Azienda relativamente giovane nel settore ascensoristico, ma che si avvale di supporti tecnici e di maestranze estremamente qualificati, con provata esperienza ultratrentennale.

Serietà, impegno professionale, aggiornamento costante sull'evoluzione tecnica del settore, profonda conoscenza delle Normative di riferimento ed attenta valutazione delle esigenze del mercato hanno fatto della New Lift Solutions una Azienda che "*Capisce e Risolve*".

È ormai noto che le Normative Europee permettono, pur con precise regole attuative, la costruzione di impianti con caratteristiche diverse da quanto normalmente applicato.

La New Lift Solutions, continuando una tradizione, ormai consolidata nel tempo, nell'ideare e costruire impianti elevatori per settori complementari a quello ascensoristico, ha messo in pratica le esperienze acquisite in decenni di lavoro, specializzandosi nella progettazione e costruzione di elevatori speciali "*su misura*", eseguendone anche l'installazione e la manutenzione.

Il ns. Ufficio Tecnico, esaminando le richieste e tenendo presenti le esigenze dell'Utente Finale, elabora un progetto definitivo dell'elevatore con tutte le caratteristiche tecnico-costruttive dei vari componenti. L'offerta economica risulta, di conseguenza, precisa e non suscettibile di varianti in corso d'opera.

Disponiamo di una ampia gamma di elevatori: dall'ascensore tradizionale al piccolo montacarichi, dal montacarichi per massime portate ad impianti per l'abbattimento delle barriere architettoniche. La fossa e la testata ridotte, la velocità d'esercizio controllata elettronicamente e l'assenza del locale motore: tutte le più recenti innovazioni del settore ormai sono divenute per noi applicazioni consolidate nel tempo.

Collegati ascensoristi e Utenti finali, potete contare su di noi per:

ascensori elettrici e oleodinamici senza locale motore;

ascensori elettrici e oleodinamici con fossa e testata ridotta;

montacarichi per piccole portate senza locale motore;
montacarichi per piccole portate con fossa e testata ridotta;

montacarichi per grandi portate senza locale motore;
montacarichi per grandi portate con fossa e testata ridotta;

piattaforme elevatrici personalizzate con collaudo di tipo;

home lift per disabili;

impianti vetrati e panoramici;

montauto.

Tutti i nostri elevatori rispettano le Norme Europee che regolamentano il settore.

Siamo distributori, con esclusiva per l'Italia centro sud, di prodotti per l'abbattimento delle barriere architettoniche della Sites s.r.l. - Cernusco Lombardone (LC):

montascale a seggiolino rettilineo;
montascale a seggiolino curvilineo;

montascale a pedana rettilineo;
montascale a pedana curvilineo;


pedane elevatrici a vano aperto;
pedane elevatrici a vano chiuso in varie tipologie.

L'impianto, come serve a Voi, probabilmente lo abbiamo già eseguito ed installato.





A. T. E. 350 - 460 - 650 - 850 V P

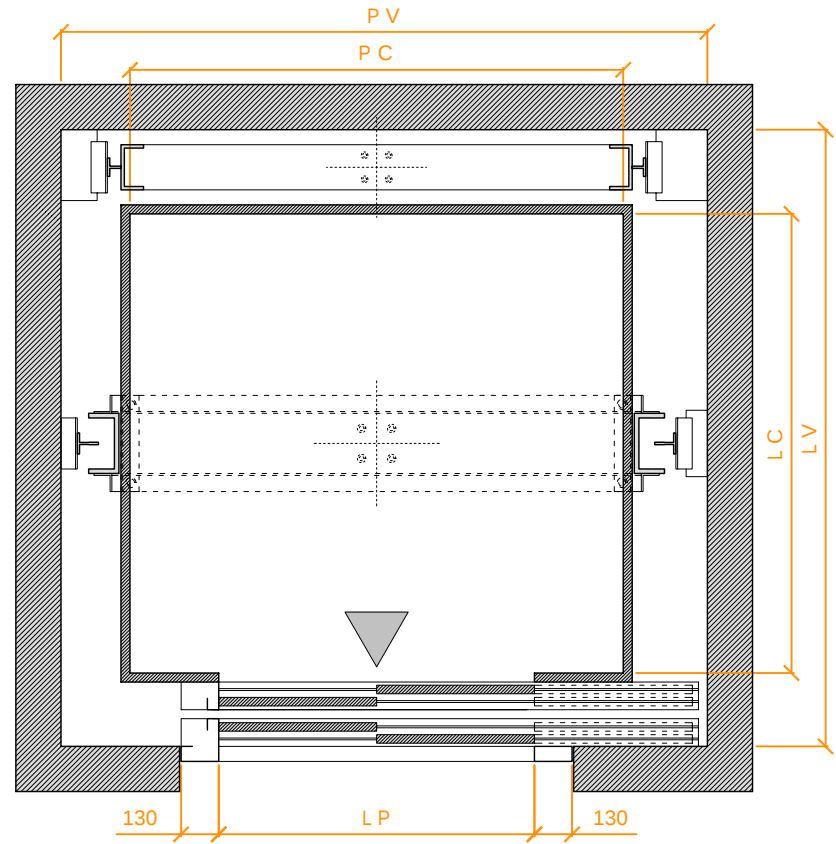

ASCENSORE TRADIZIONALE A FUNI - VANO PROPRIO
ABITAZIONI - USO PRIVATO - RESIDENZIALE - COMUNITA'

		A. T. E. 350 V P	A. T. E. 460 V P	A. T. E. 650 V P	A. T. E. 850 V P
PORTATA	Kg	350	460	650	850
VELOCITA'	m/s	0,60 -1,00	0,60 -1,00	0,60 -1,00	0,60 -1,00
POTENZA	Hp	5 - 7	6 - 8	8 -10	10 -16
CORSA	m	28	28	21	21





DIR. 95 / 16 CE
EN 81 - 1



L. 13 / 89
EN 81 - 70




SENZA LOCALE
MACCHINA

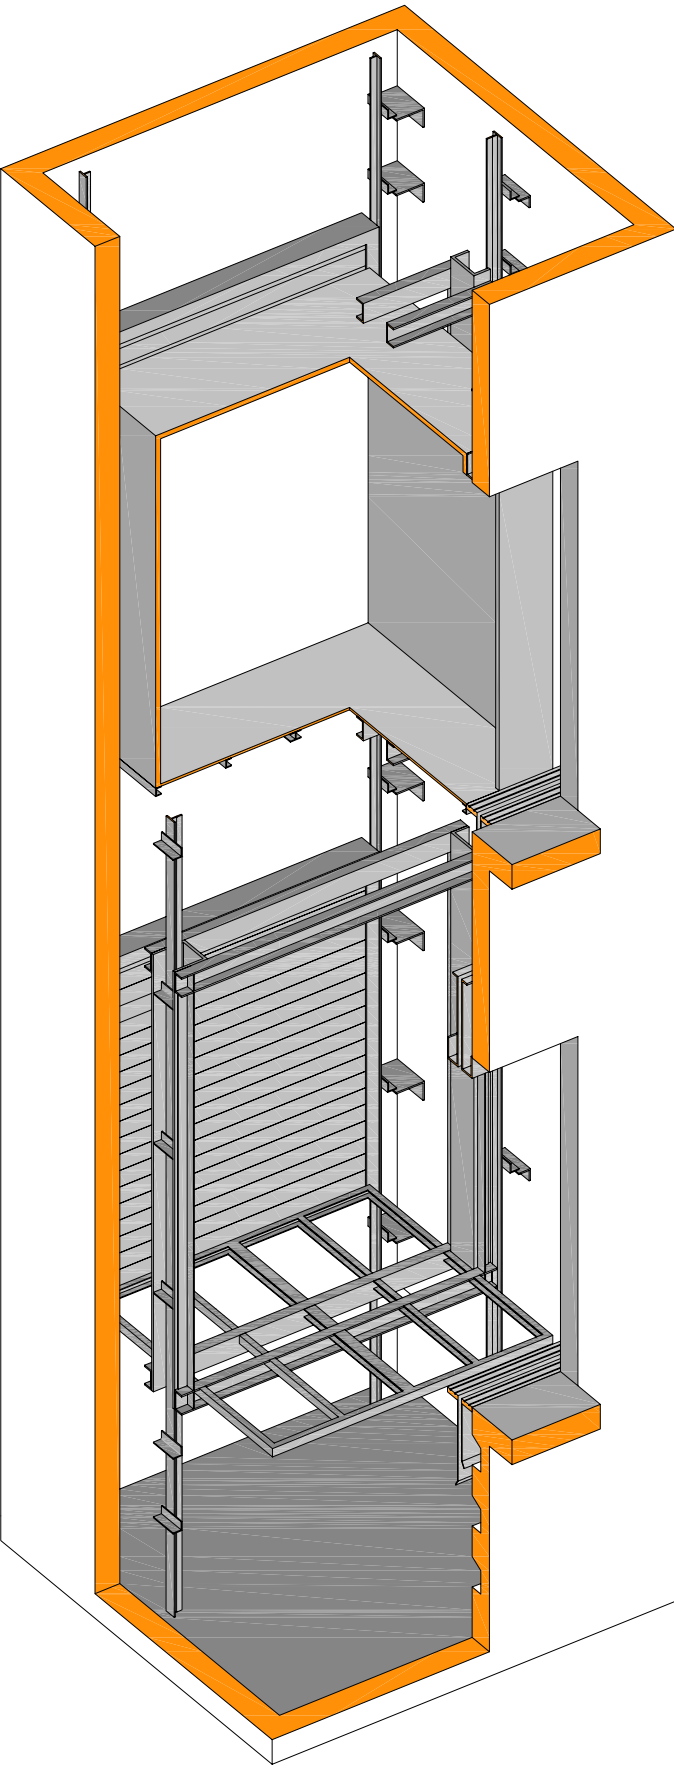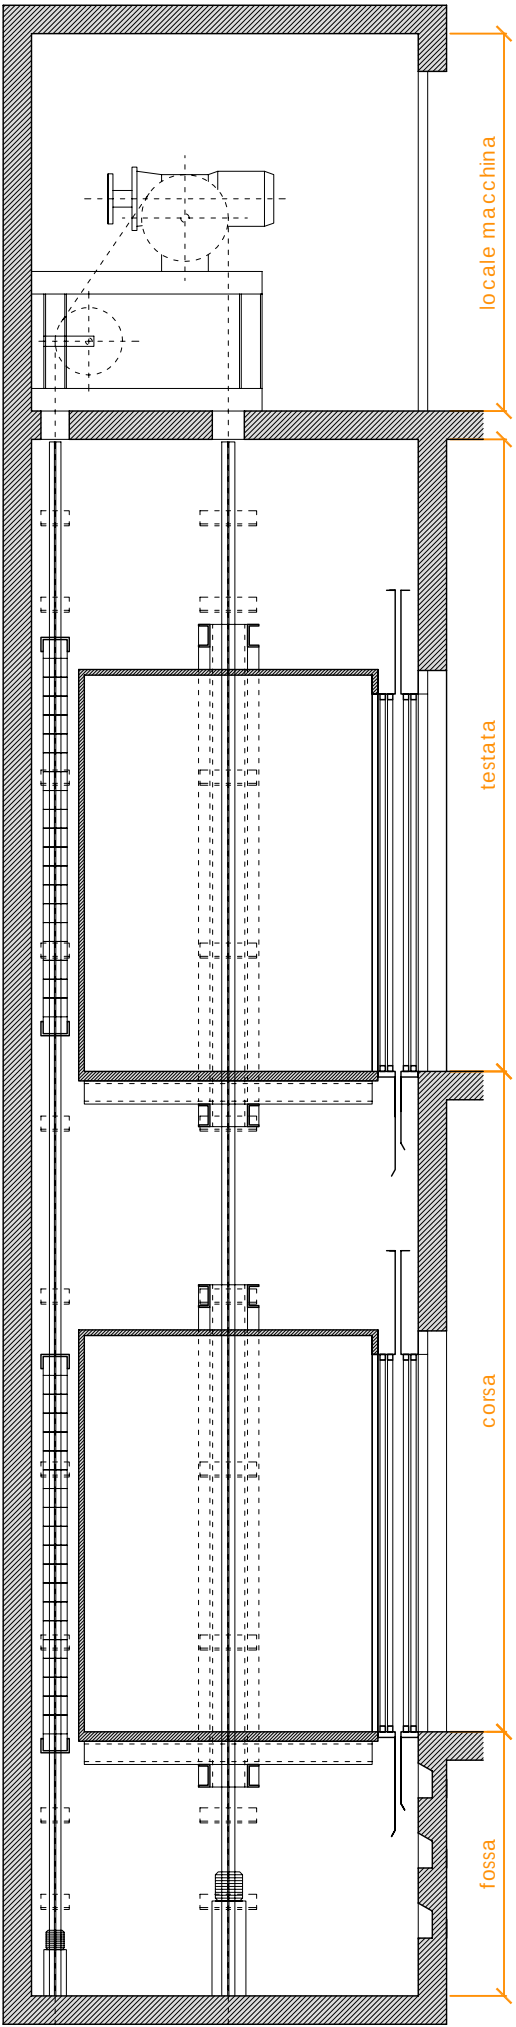

LEGENDA

LP	LARGHEZZA PORTA
LV	LARGHEZZA VANO
PV	PROFONDITA' VANO
LC	LARGHEZZA CABINA
PC	PROFONDITA' CABINA

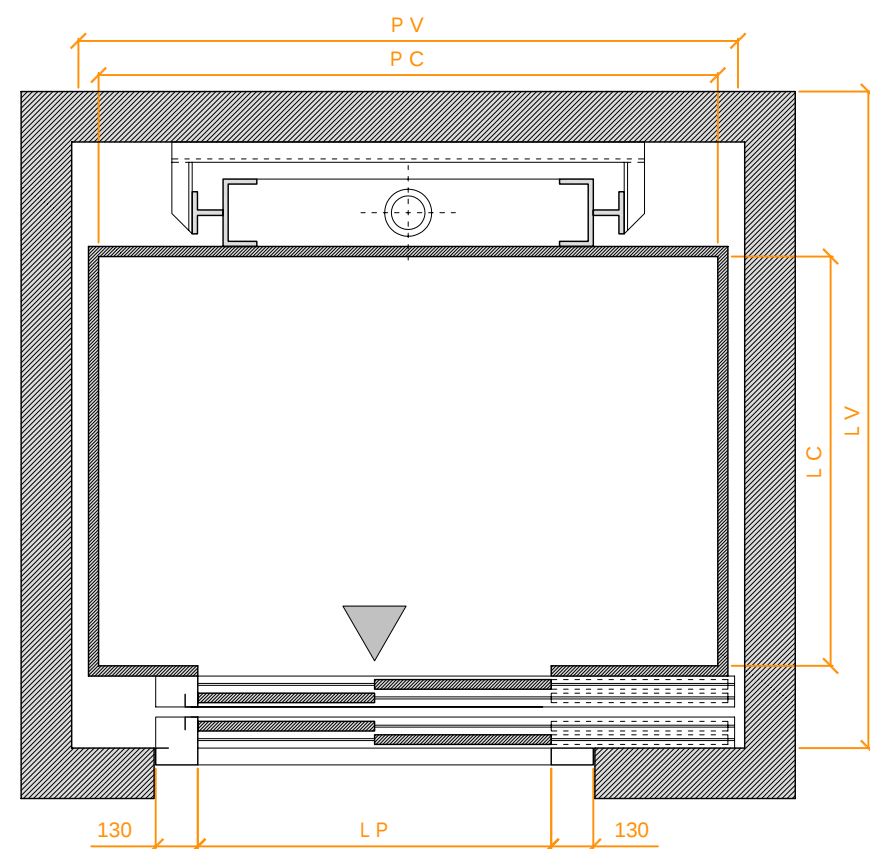

ASCENSORE OLEODINAMICO A SPINTA DIRETTA - VANO PROPRIO
OSPEDALI - HOTEL - CENTRI COMMERCIALI

		A. S. P. 500 V P	A. S. P. 1000 V P	A. S. P. 1500 V P	A. S. P. 3000 V P
PORTATA	Kg	500	1000	1500	3000
VELOCITA'	m/s	0,40 - 0,80	0,40 - 0,70	0,40 - 0,60	0,30 - 0,50
POTENZA	Hp	7 - 20	20 - 30	25 - 40	30 - 50
CORSA	m	14	14	14	12





DIR. 95 / 16 CE
EN 81 - 2



L. 13 / 89
EN 81 - 70



SENZA LOCALE
MACCHINA

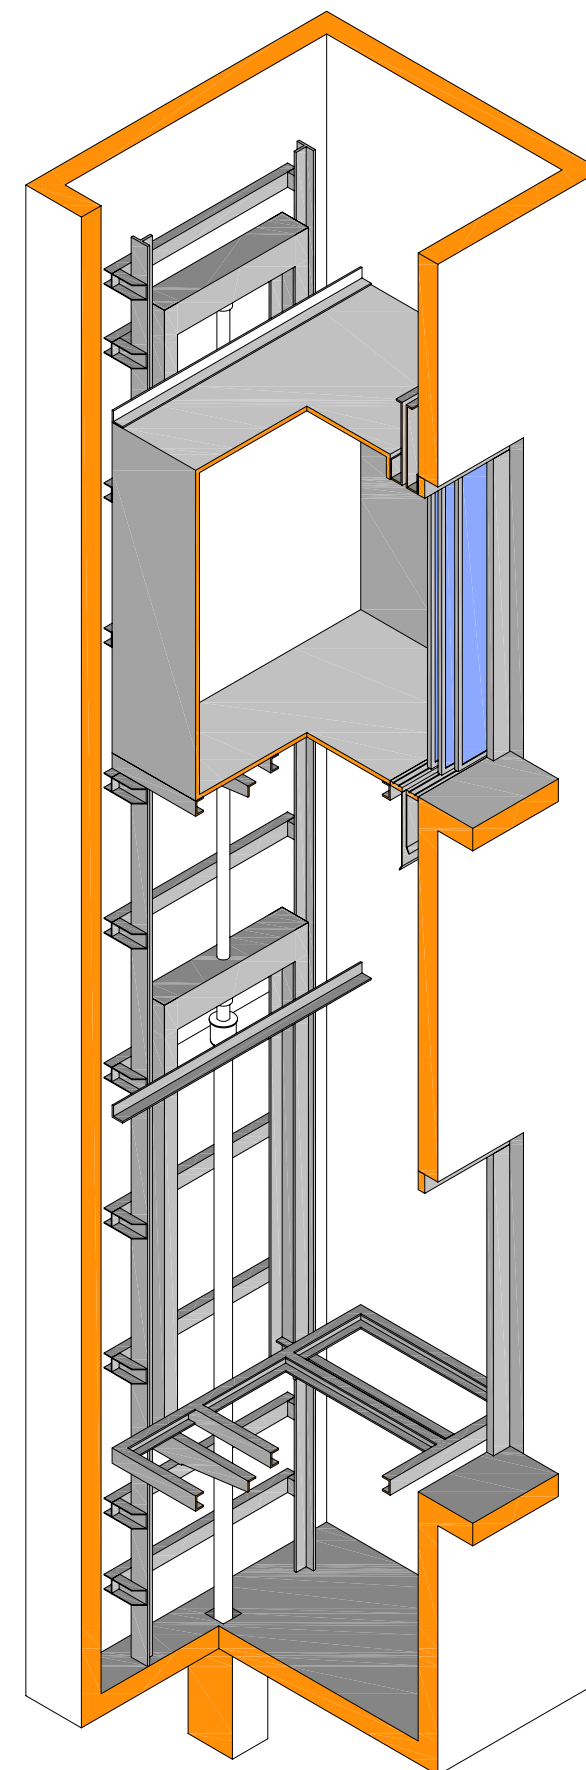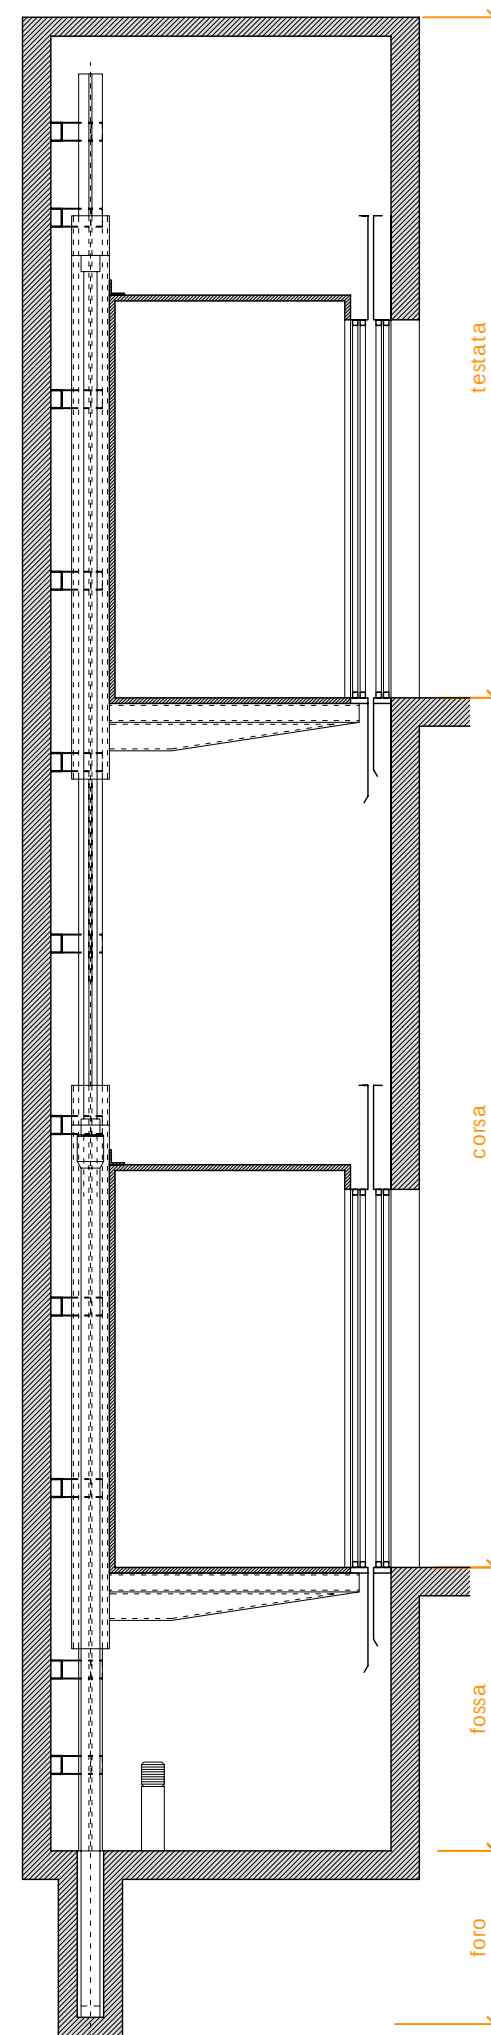


LEGENDA

LP	LARGHEZZA PORTA
LV	LARGHEZZA VANO
PV	PROFONDITA' VANO
LC	LARGHEZZA CABINA
PC	PROFONDITA' CABINA



A. S. T. 480 - 640 - 800 - 950 V P

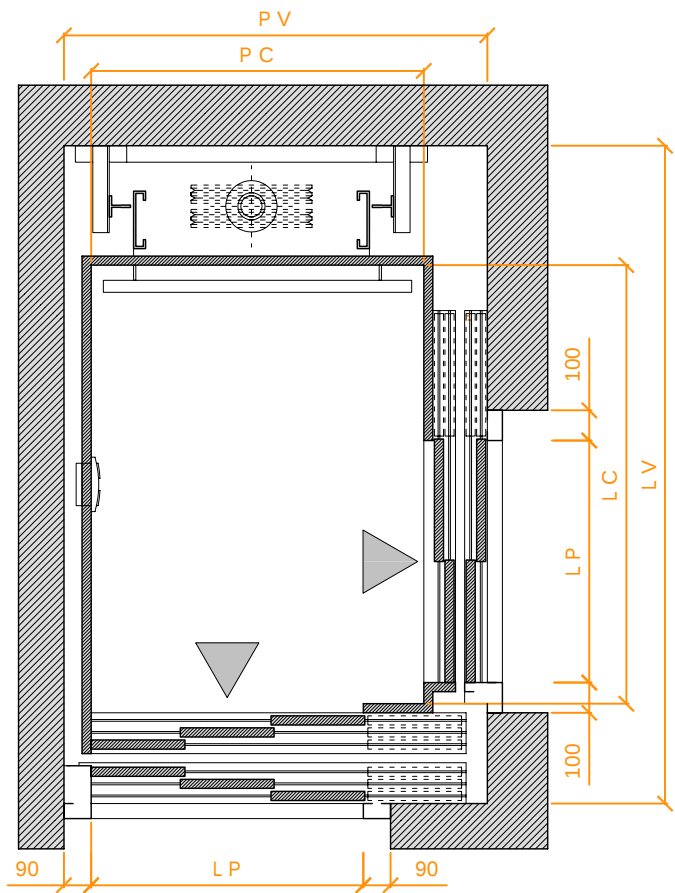

ASCENSORE OLEODINAMICO IN TAGLIA 2 : 1 - TESTATA RIDOTTA - VANO PROPRIO
RESIDENZIALE - COMUNITA' - HOTEL - CENTRI COMMERCIALI

		A. S. T. 480 V P	A. S. T. 640 V P	A. S. T. 800 V P	A. S. T. 950 V P
PORTATA	Kg	480	640	800	950
VELOCITA'	m/s	0,30 - 0,65	0,30 - 0,65	0,30 - 0,65	0,30 - 0,50
POTENZA	Hp	6 - 20	15 - 25	15 - 30	17 - 30
CORSA	m	24	24	24	24





DIR. 95 / 16 CE
EN 81 - 21



L. 13 / 89
EN 81 - 70



SENZA LOCALE
MACCHINA

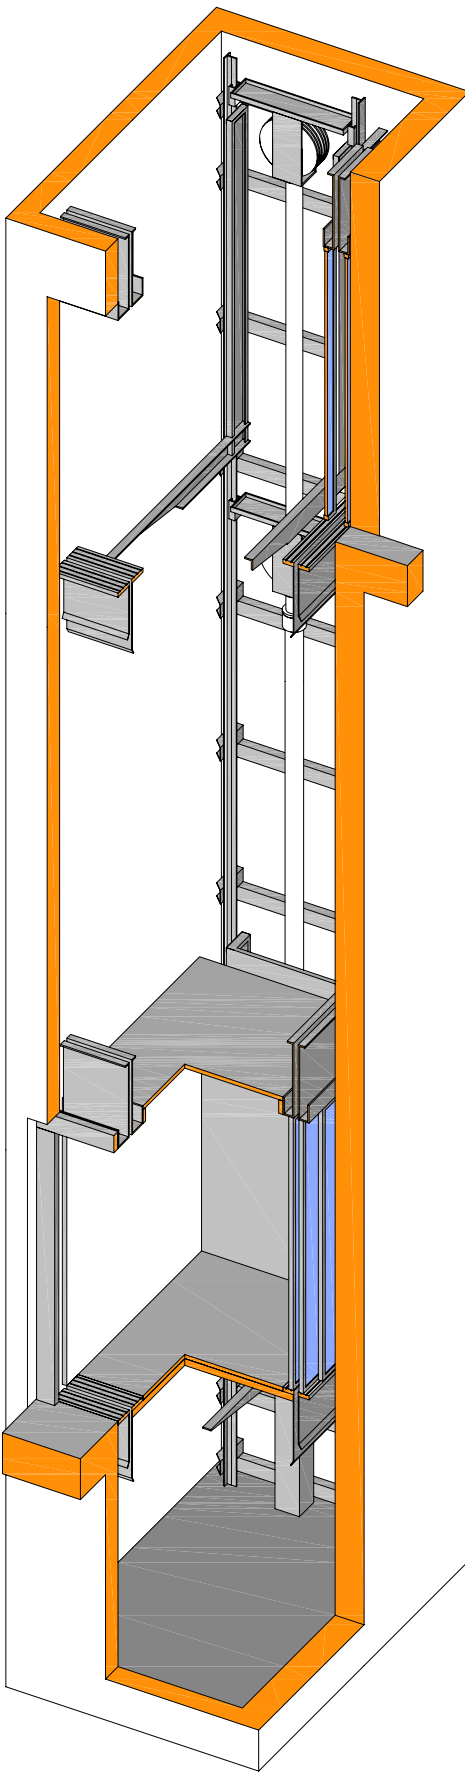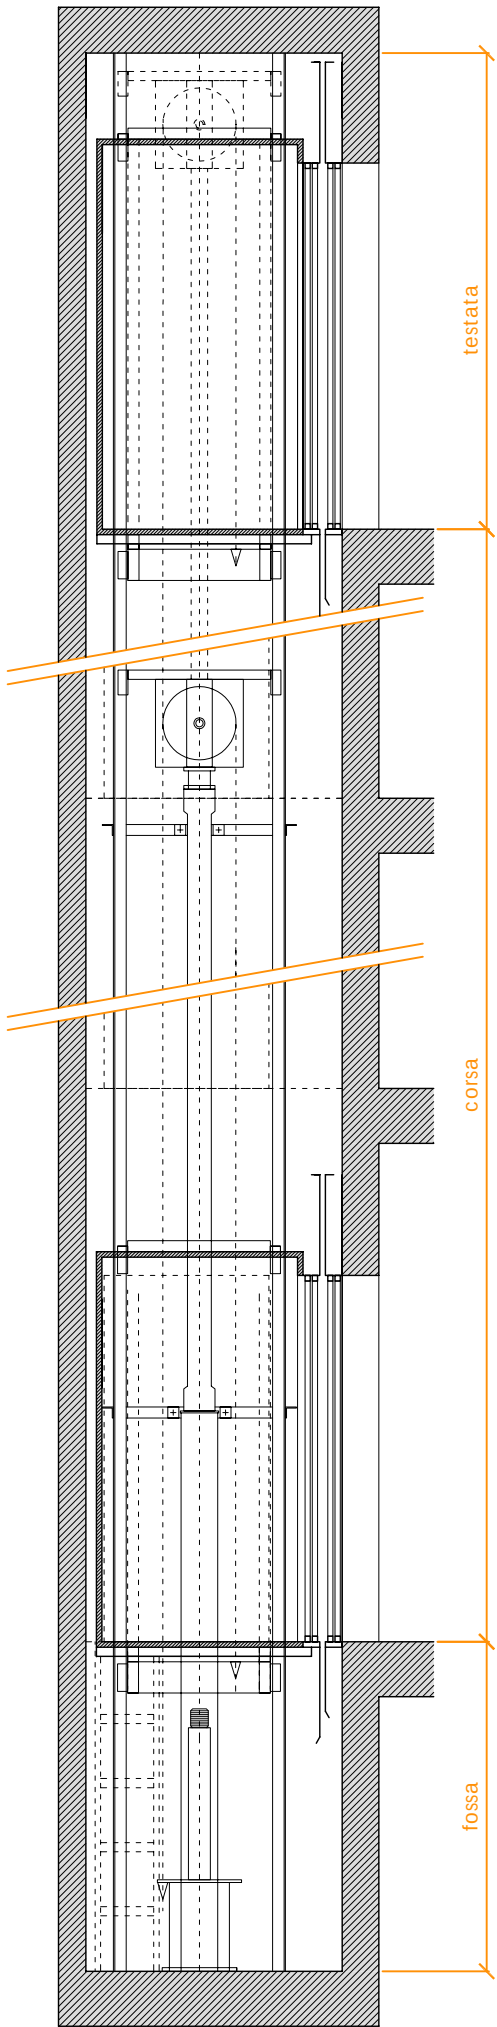


LEGENDA

LP	LARGHEZZA PORTA
LV	LARGHEZZA VANO
PV	PROFONDITA' VANO
LC	LARGHEZZA CABINA
PC	PROFONDITA' CABINA



A. S. F. 480 - 640 - 800 - 950 S A

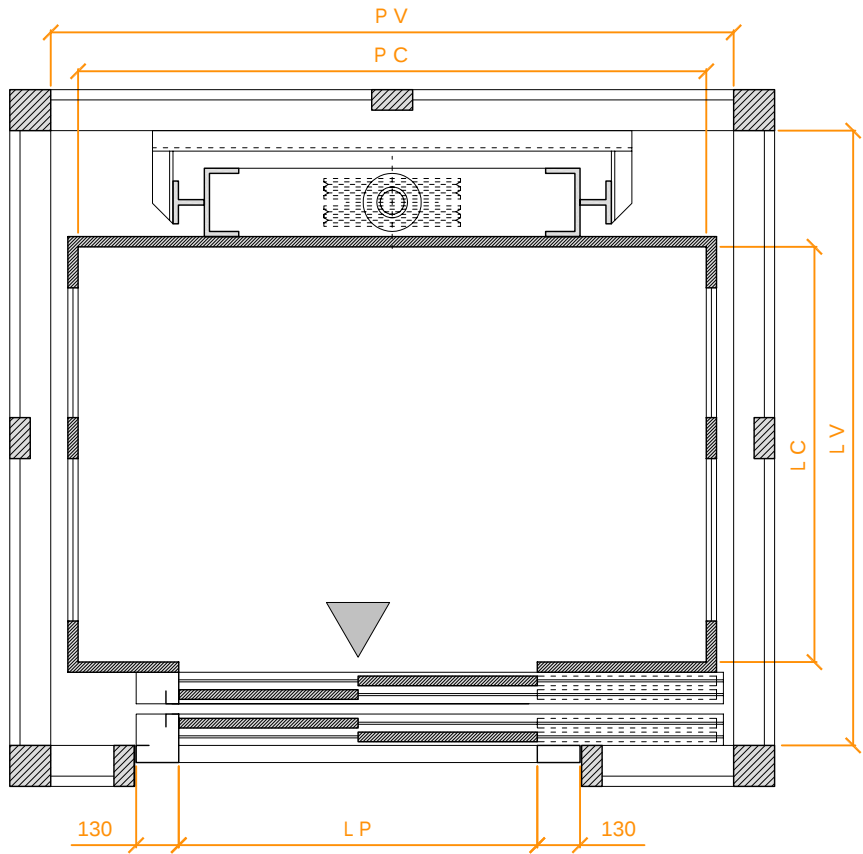

ASCENSORE OLEODINAMICO IN TAGLIA 2 : 1 - FOSSA RIDOTTA
CENTRI COMMERCIALI - SUPERMERCATI



		A. S. F. 480 S A	A. S. F. 640 S A	A. S. F. 800 S A	A. S. F. 950 S A
PORTATA	Kg	480	640	800	950
VELOCITA'	m/s	0,30 - 0,65	0,30 - 0,65	0,30 - 0,65	0,30 - 0,65
POTENZA	Hp	6,5 - 20	15 - 25	15 - 30	17 - 30
CORSA	m	24	24	24	24



DIR. 95 / 16 CE
EN 81 - 21

L. 13 / 89
EN 81 - 70


SENZA LOCALE
MACCHINA

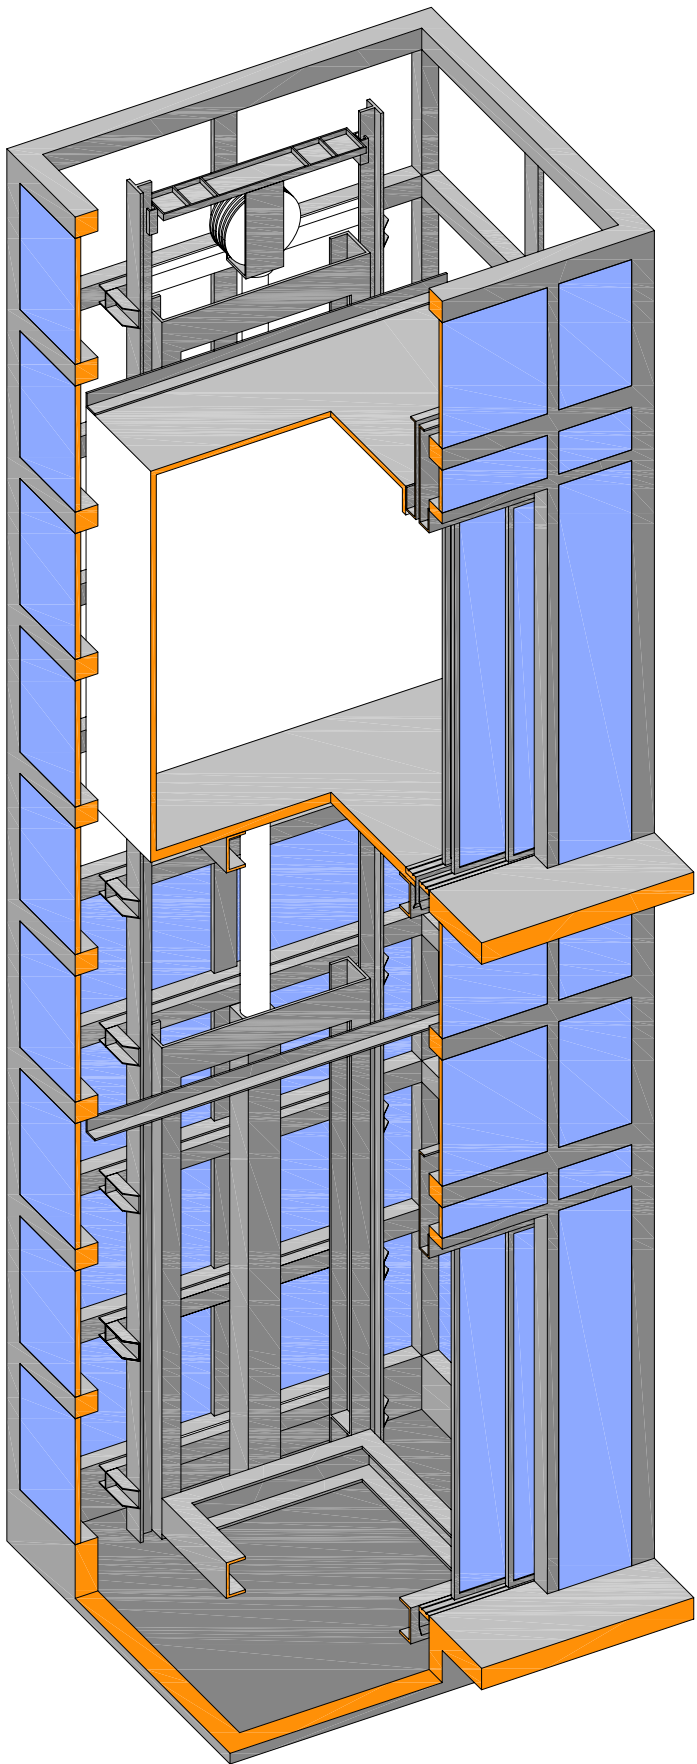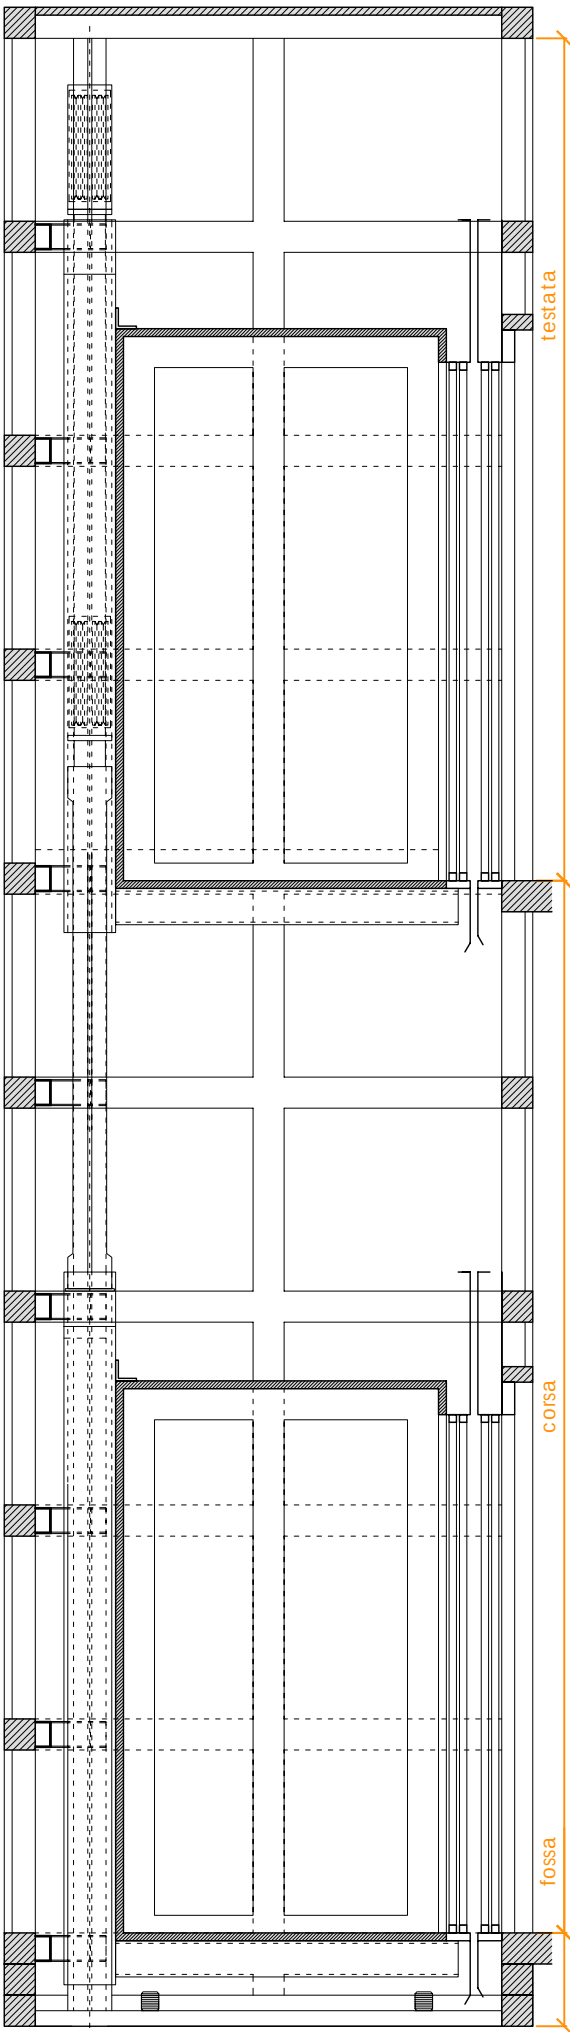- LEGENDA
- LP LARGHEZZA PORTA
 - LV LARGHEZZA VANO
 - PV PROFONDITA' VANO
 - LC LARGHEZZA CABINA
 - PC PROFONDITA' CABINA



A. P. E. 500 - 1000 - 1500 - 3000 V A

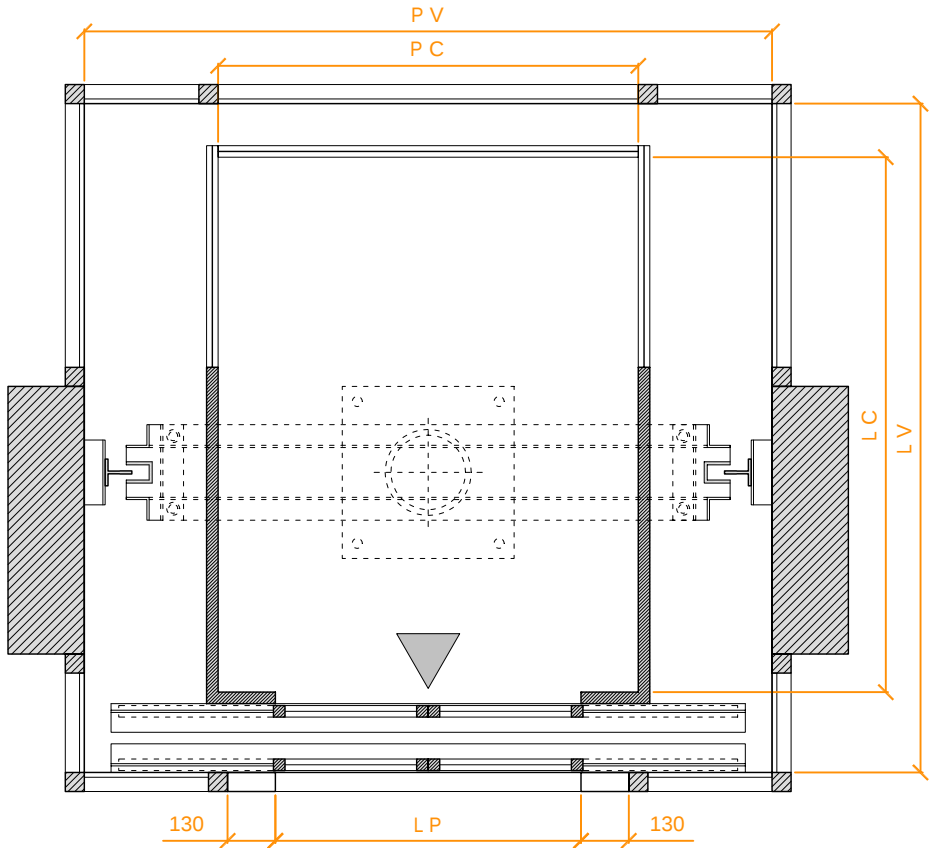

ASCENSORE OLEODINAMICO A SPINTA DIRETTA - CABINA PANORAMICA
COMUNITA' - HOTEL - CENTRI COMMERCIALI - RISTORANTI

		A. P. E. 500 V A	A. P. E. 1000 V A	A. P. E. 1500 V A	A. P. E. 3000 S A
PORTATA	Kg	500	1000	1500	3000
VELOCITA'	m/s	0,40 - 0,80	0,40 - 0,70	0,30 - 0,60	0,30 - 0,50
POTENZA	Hp	7 - 20	20 - 30	25 - 40	30 - 50
CORSA	m	14	14	14	12





DIR. 95 / 16 CE
EN 81 - 2

L. 13 / 89
EN 81 - 70

SENZA LOCALE
MACCHINA


MRL

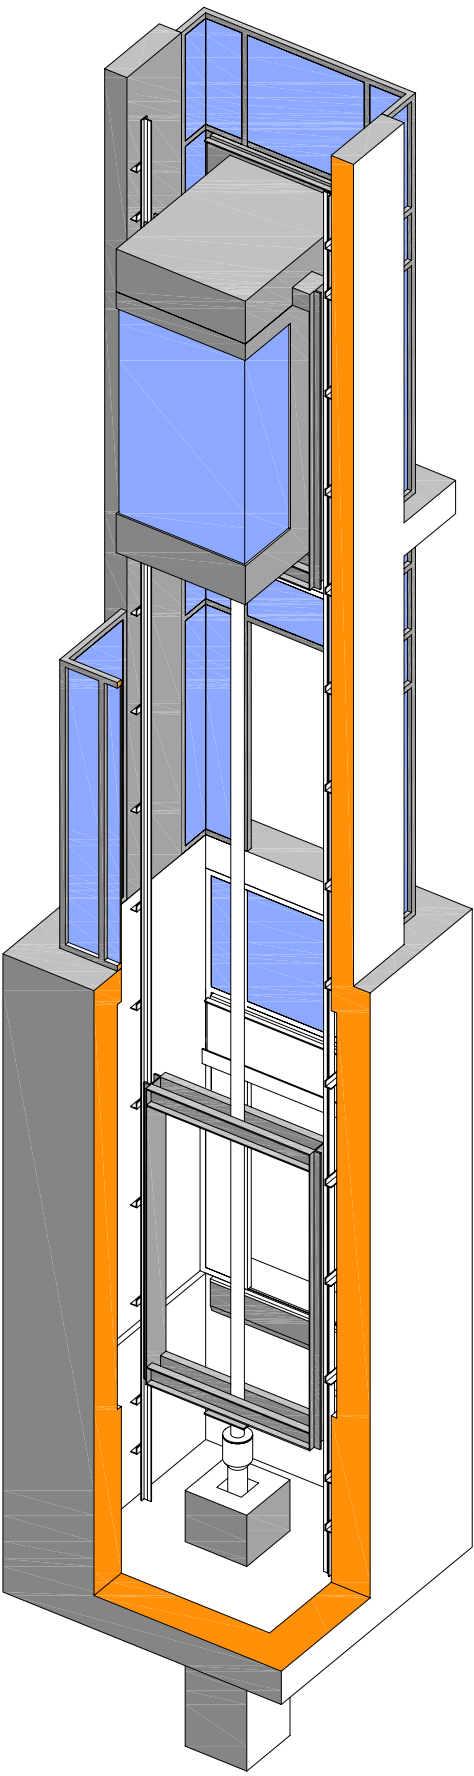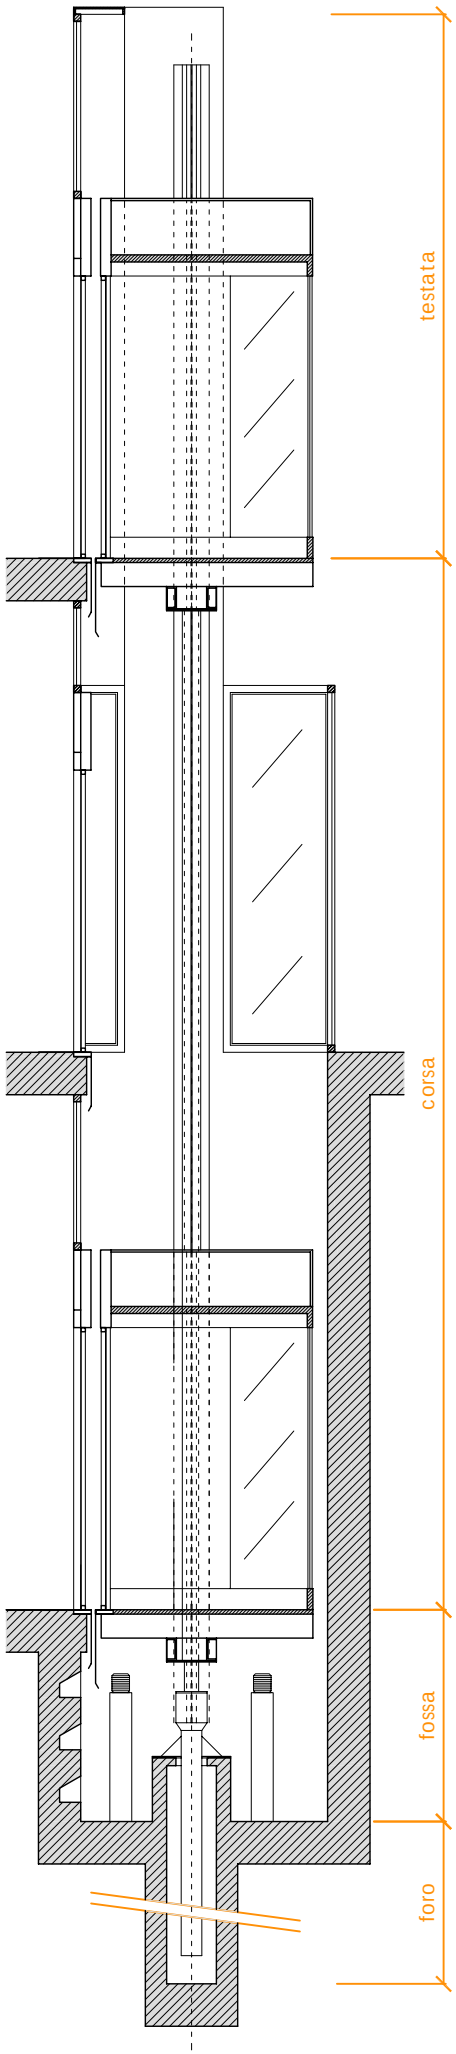

LEGENDA	
LP	LARGHEZZA PORTA
LV	LARGHEZZA VANO
PV	PROFONDITA' VANO
LC	LARGHEZZA CABINA
PC	PROFONDITA' CABINA





DOREMUS 250 - 400 V P

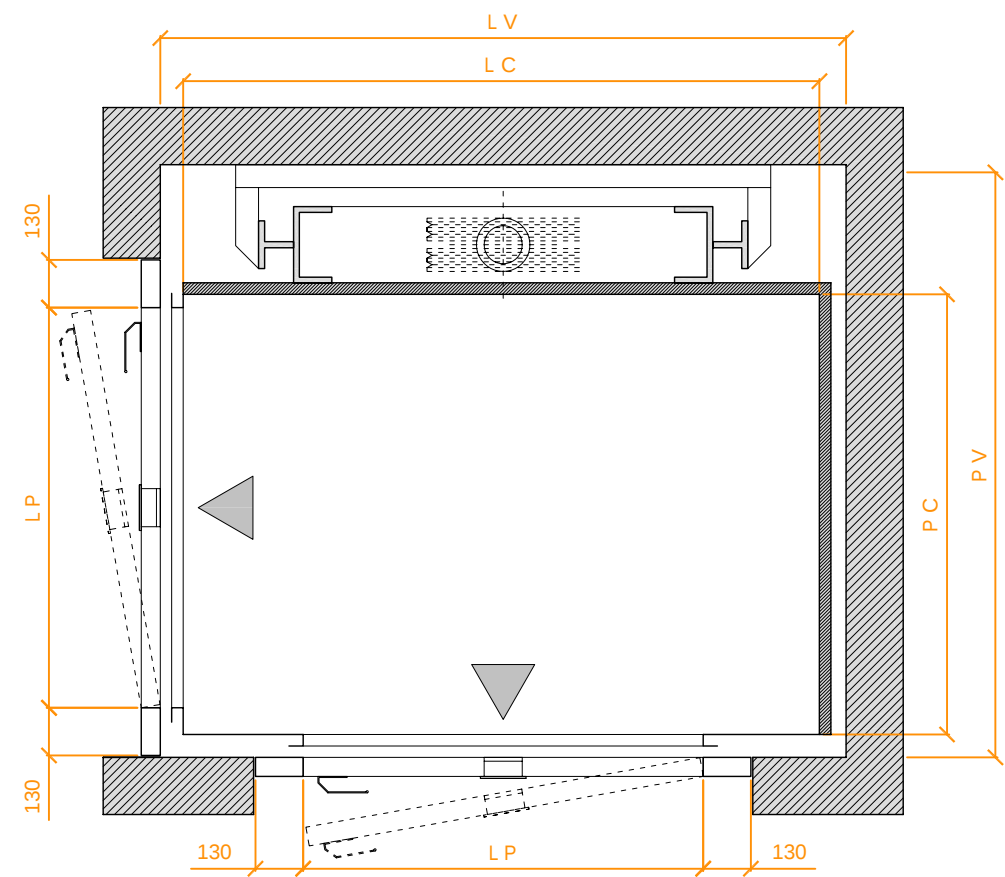

PIATTAFORMA ELEVATRICE OLEODINAMICA IN TAGLIA 2 : 1
ABITAZIONI - COMUNITA' - CENTRI SPORTIVI - RISTORANTI

		DOREMUS 250 V P	DOREMUS 400 V P			
PORTATA	Kg	250	400	DIR. 95 / 16 CE	L. 13 / 89	SENZA LOCALE
VELOCITA'	m/s	0,15	0,15	EN 81 - 2	EN 81 - 70	MACCHINA
POTENZA	Hp	1,5	2	EN 81 - 21		
CORSA	m	13	13			

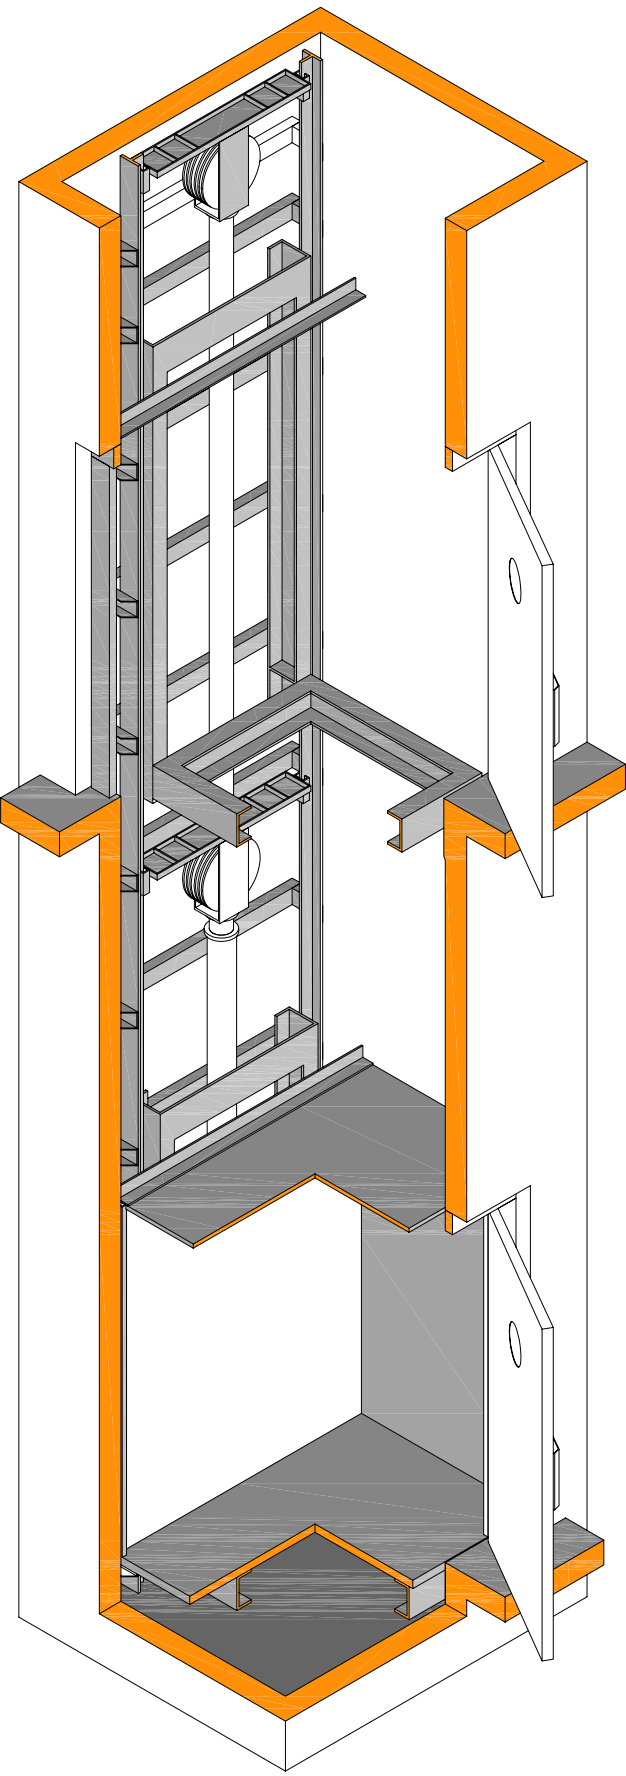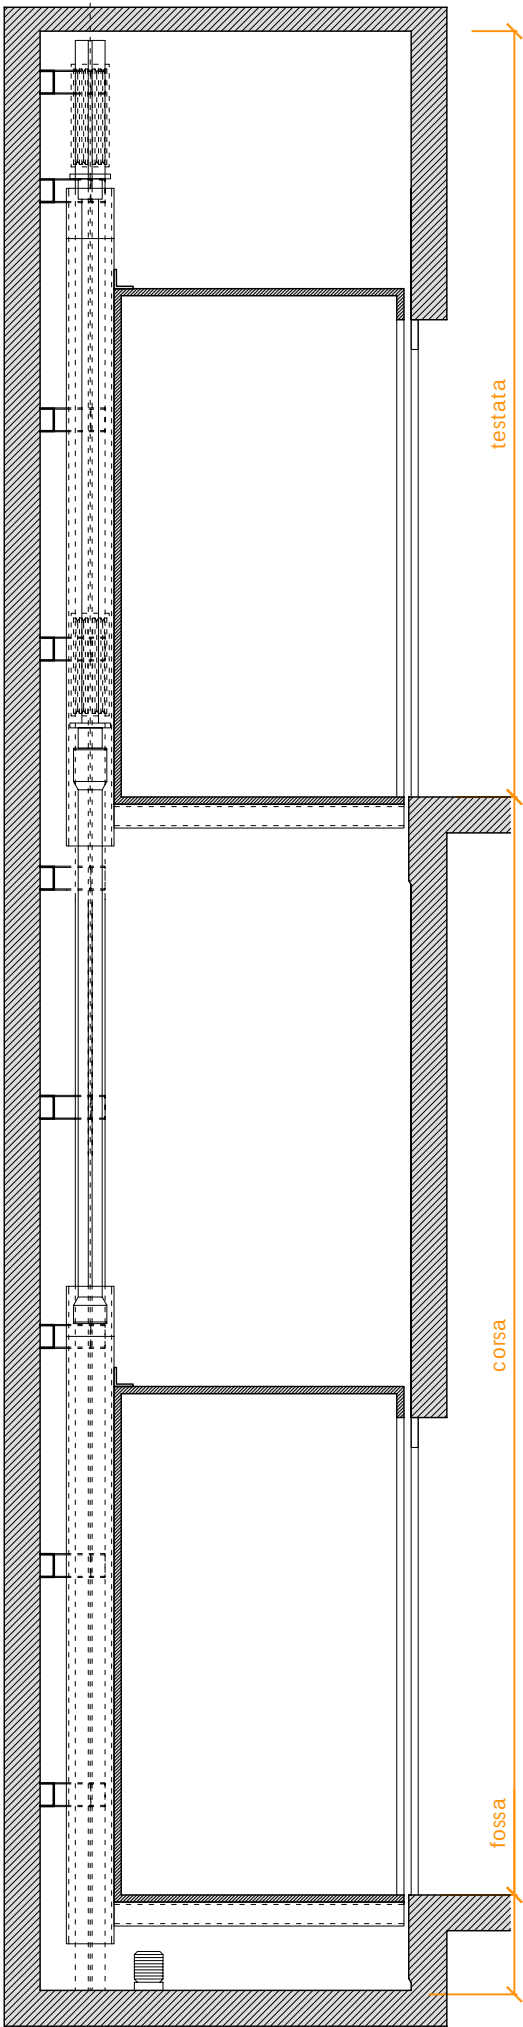


LEGENDA

LP	LARGHEZZA PORTA
LV	LARGHEZZA VANO
PV	PROFONDITA' VANO
LC	LARGHEZZA CABINA
PC	PROFONDITA' CABINA



M. O. L. 600 - 1200 - 2300 - 3300 V P

COLLAUDO
DI TIPO

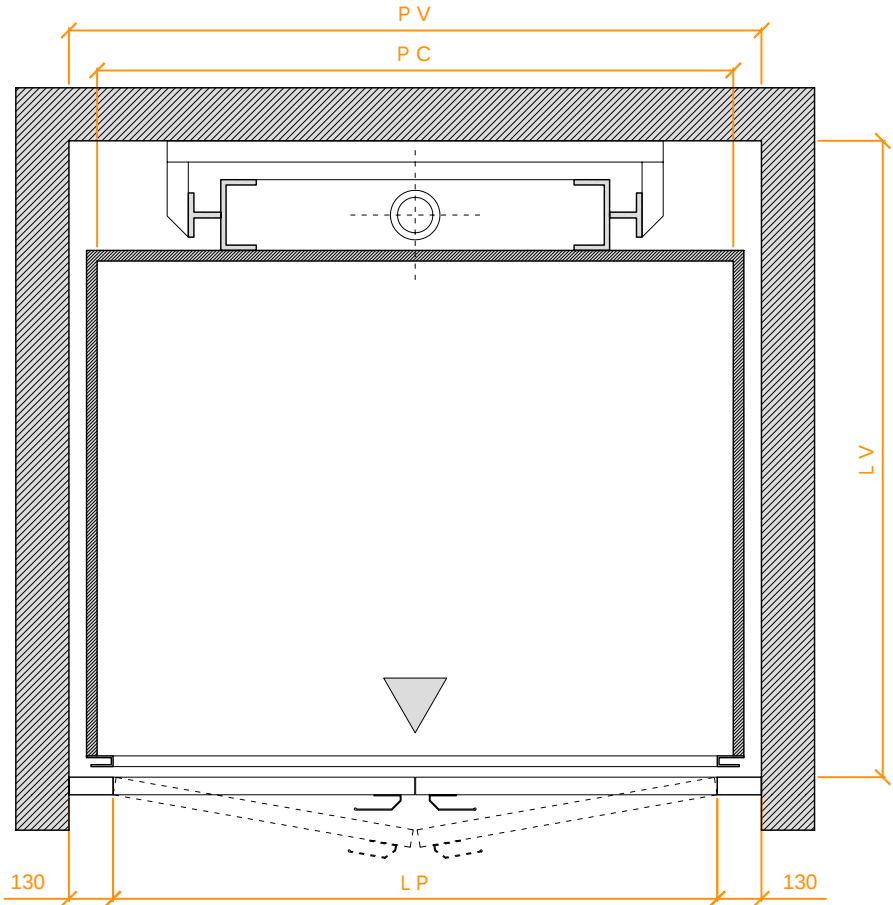

PIATTAFORMA ELEVATRICE OLEO - PISTONE TELESOPICO SINCRONIZZATO a 2 - 3 SFILATE
CENTRI COMMERCIALI - HOTEL - STABILIMENTI INDUSTRIALI - SUPERMERCATI

		M. O. L. 600 V P	M. O. L. 1200 V P	M. O. L. 2300 V P	M. O. L. 3300 V P
PORTATA	Kg	600	2400	2300	3300
VELOCITA'	m/s	0,20	0,20	0,20	0,20
POTENZA	Hp	5	7	13	20
CORSA	m	10	10	10	10





DIR. 98 / 37 CE



L. 13 / 89
EN 81 - 70



SENZA LOCALE
MACCHINA

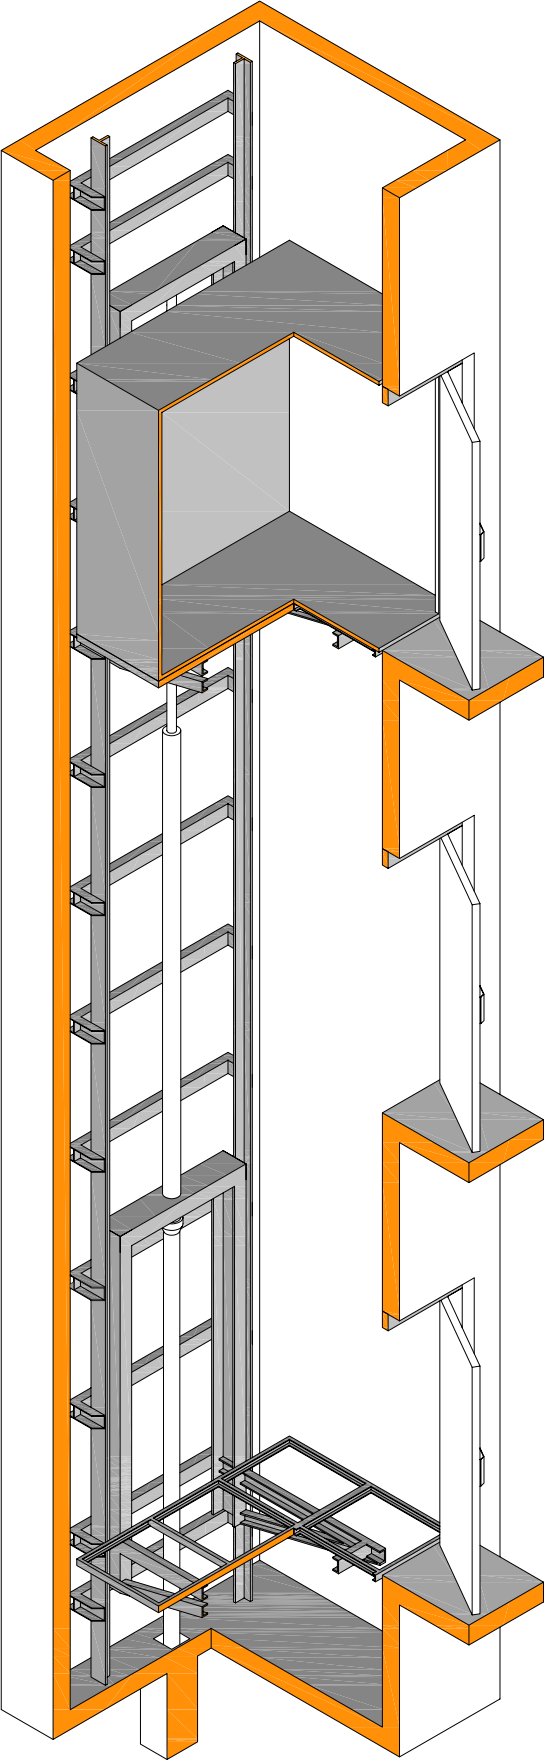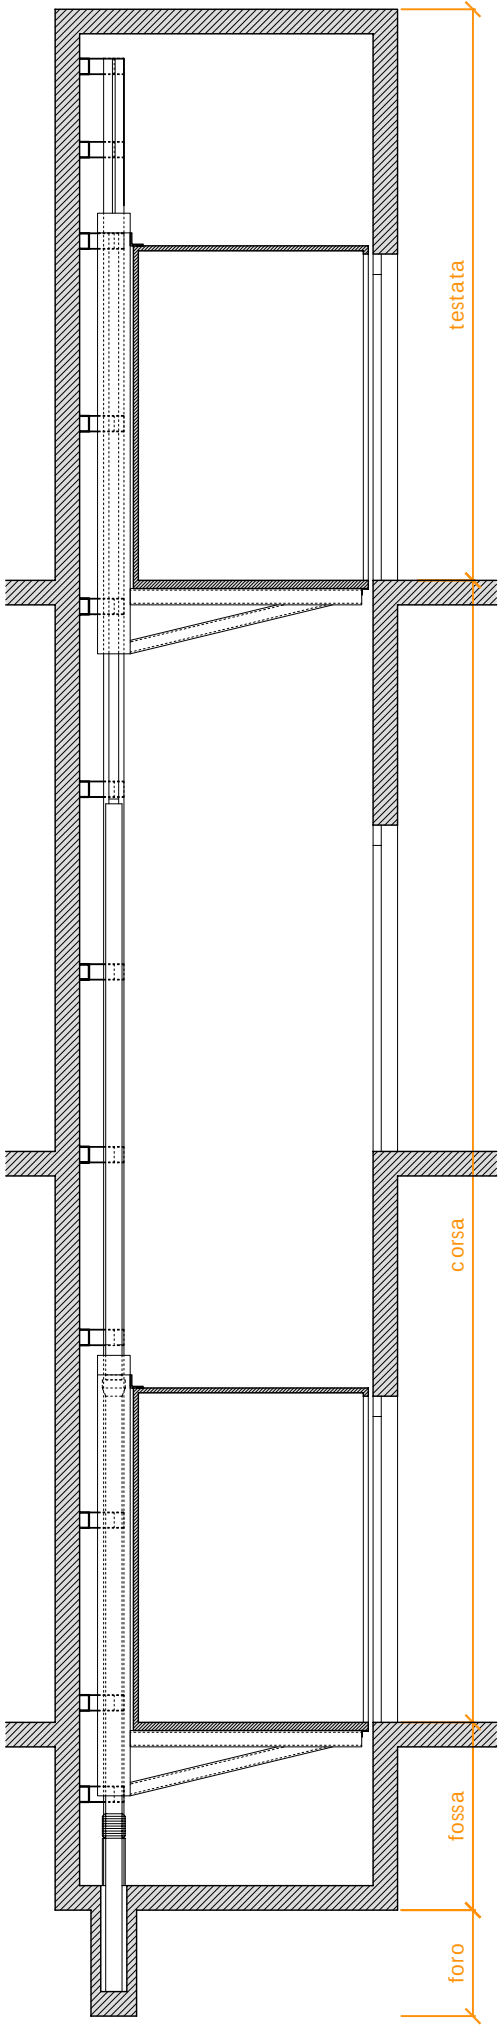


LEGENDA

LP	LARGHEZZA PORTA
LV	LARGHEZZA VANO
PV	PROFONDITA' VANO
LC	LARGHEZZA CABINA
PC	PROFONDITA' CABINA



M. O. L. 600 - 1200 - 2300 - 3300 P C

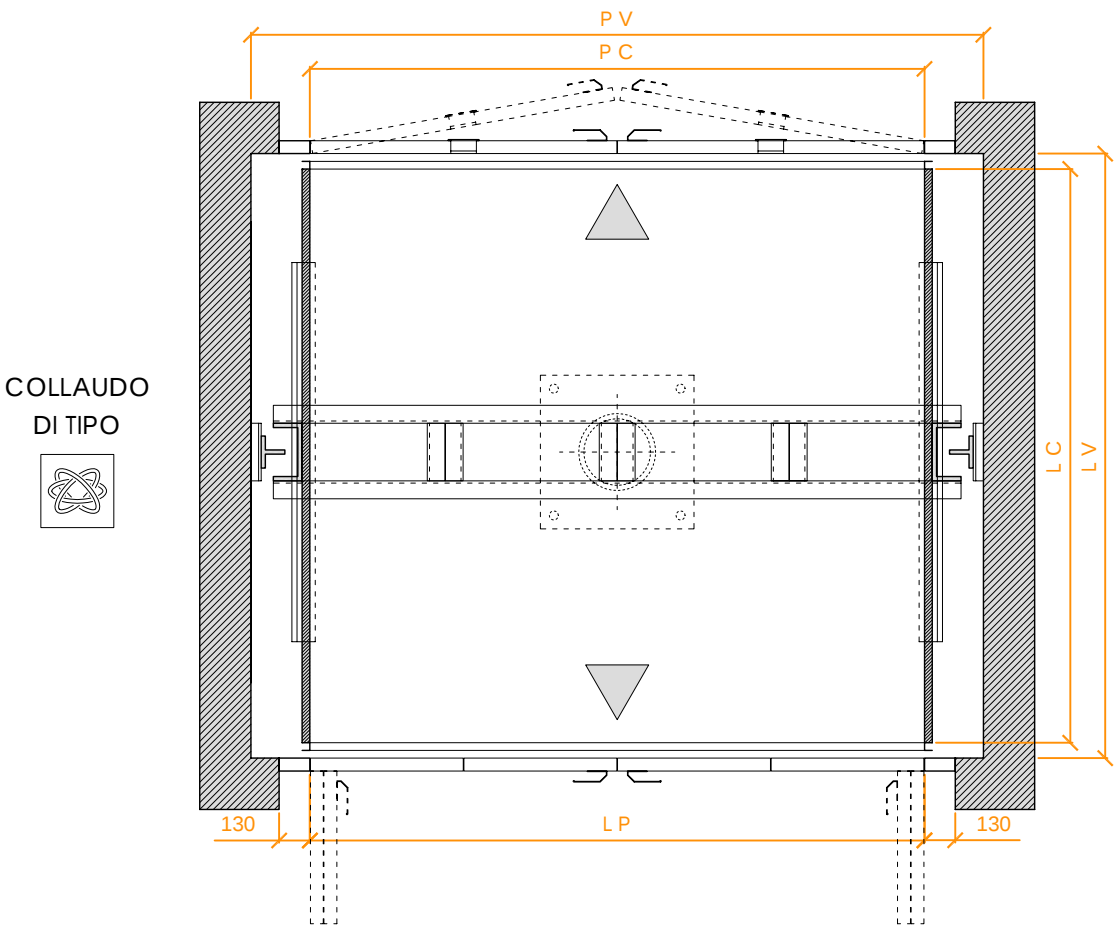

PIATTAFORMA ELEVATRICE OLEO - PISTONE TELESOPICO SINCRONIZZATO a 2 - 3 SFILATE
CENTRI COMMERCIALI - HOTEL - STABILIMENTI INDUSTRIALI - SUPERMERCATI

		M. O. L. 600 P C	M. O. L. 1200 P C	M. O. L. 2300 P C	M. O. L. 3300 P C
PORTATA	Kg	600	1200	2300	3300
VELOCITA'	m/s	0,20	0,20	0,20	0,20
POTENZA	Hp	5	7	13	20
CORSA	m	10	10	10	10




DIR. 98 / 37 CE



L. 13 / 89
EN 81 - 70



SENZA LOCALE
MACCHINA

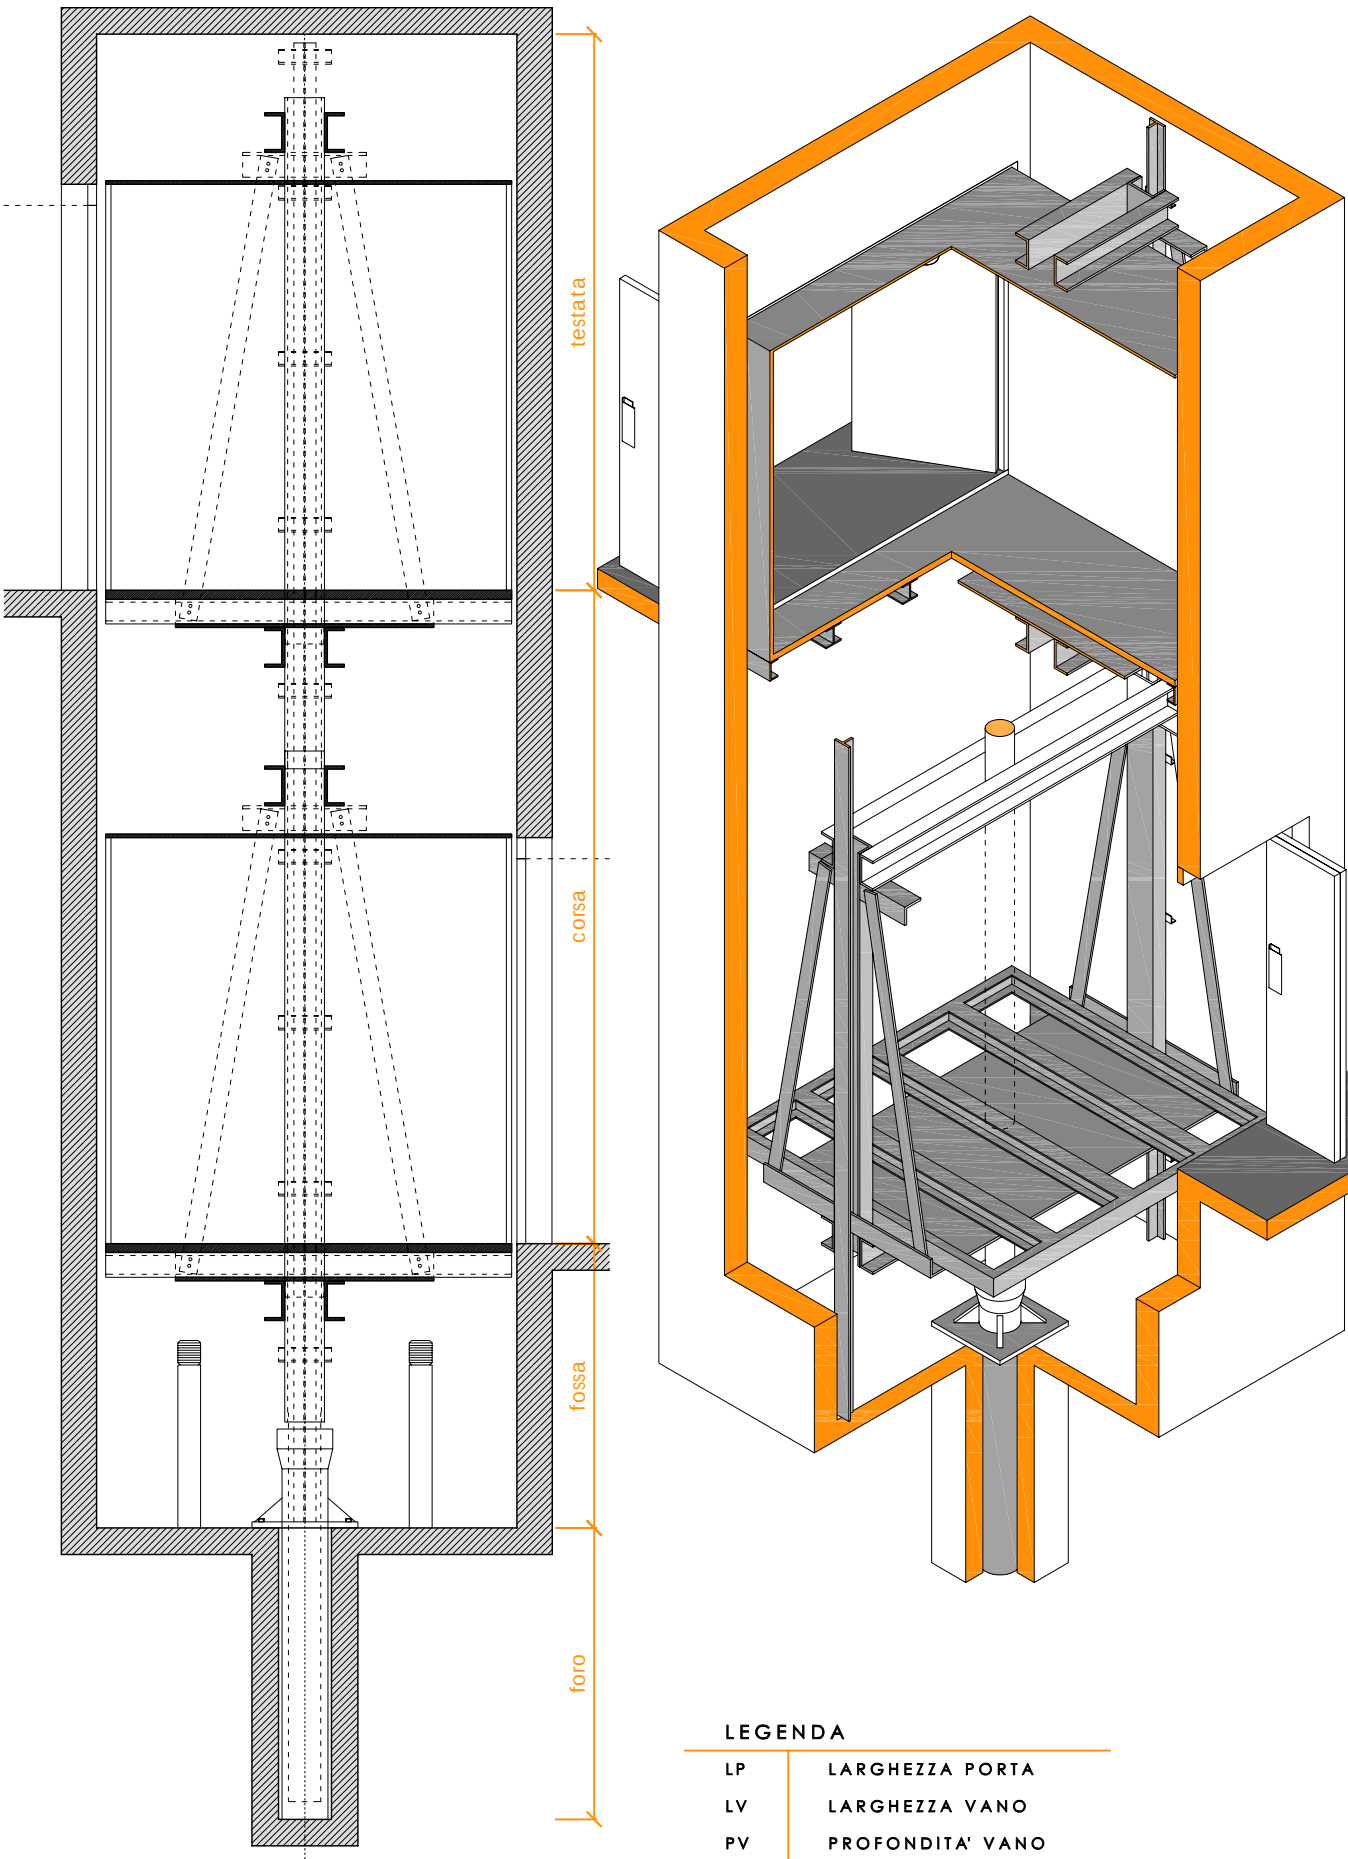

LEGENDA


LP	LARGHEZZA PORTA
LV	LARGHEZZA VANO
PV	PROFONDITA' VANO
LC	LARGHEZZA CABINA
PC	PROFONDITA' CABINA





M. O. L. 600 - 1200 - 2300 - 3300 F R

COLLAUDO
DI TIPO

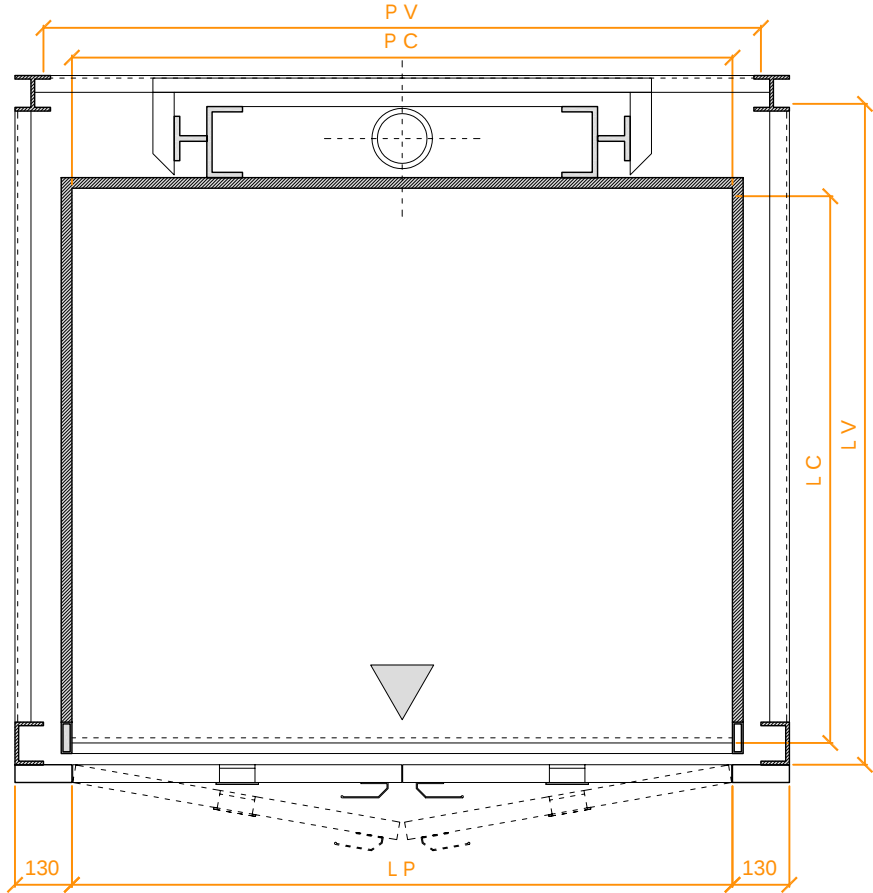

PIATTAFORMA ELEVATRICE OLEO - PISTONE TELESCOPICO - FOSSA RIDOTTA
CENTRI COMMERCIALI - HOTEL - STABILIMENTI INDUSTRIALI - SUPERMERCATI

		M. O. L. 600 F R	M. O. L. 1200 F R	M. O. L. 2300 F R	M. O. L. 3300 F R
PORTATA	Kg	600	1200	2300	3300
VELOCITA'	m/s	0,20	0,20	0,20	0,20
POTENZA	Hp	5	7	13	20
CORSA	m	10	10	10	10




DIR. 98 / 37 CE



L. 13 / 89
EN 81 - 70



SENZA LOCALE
MACCHINA

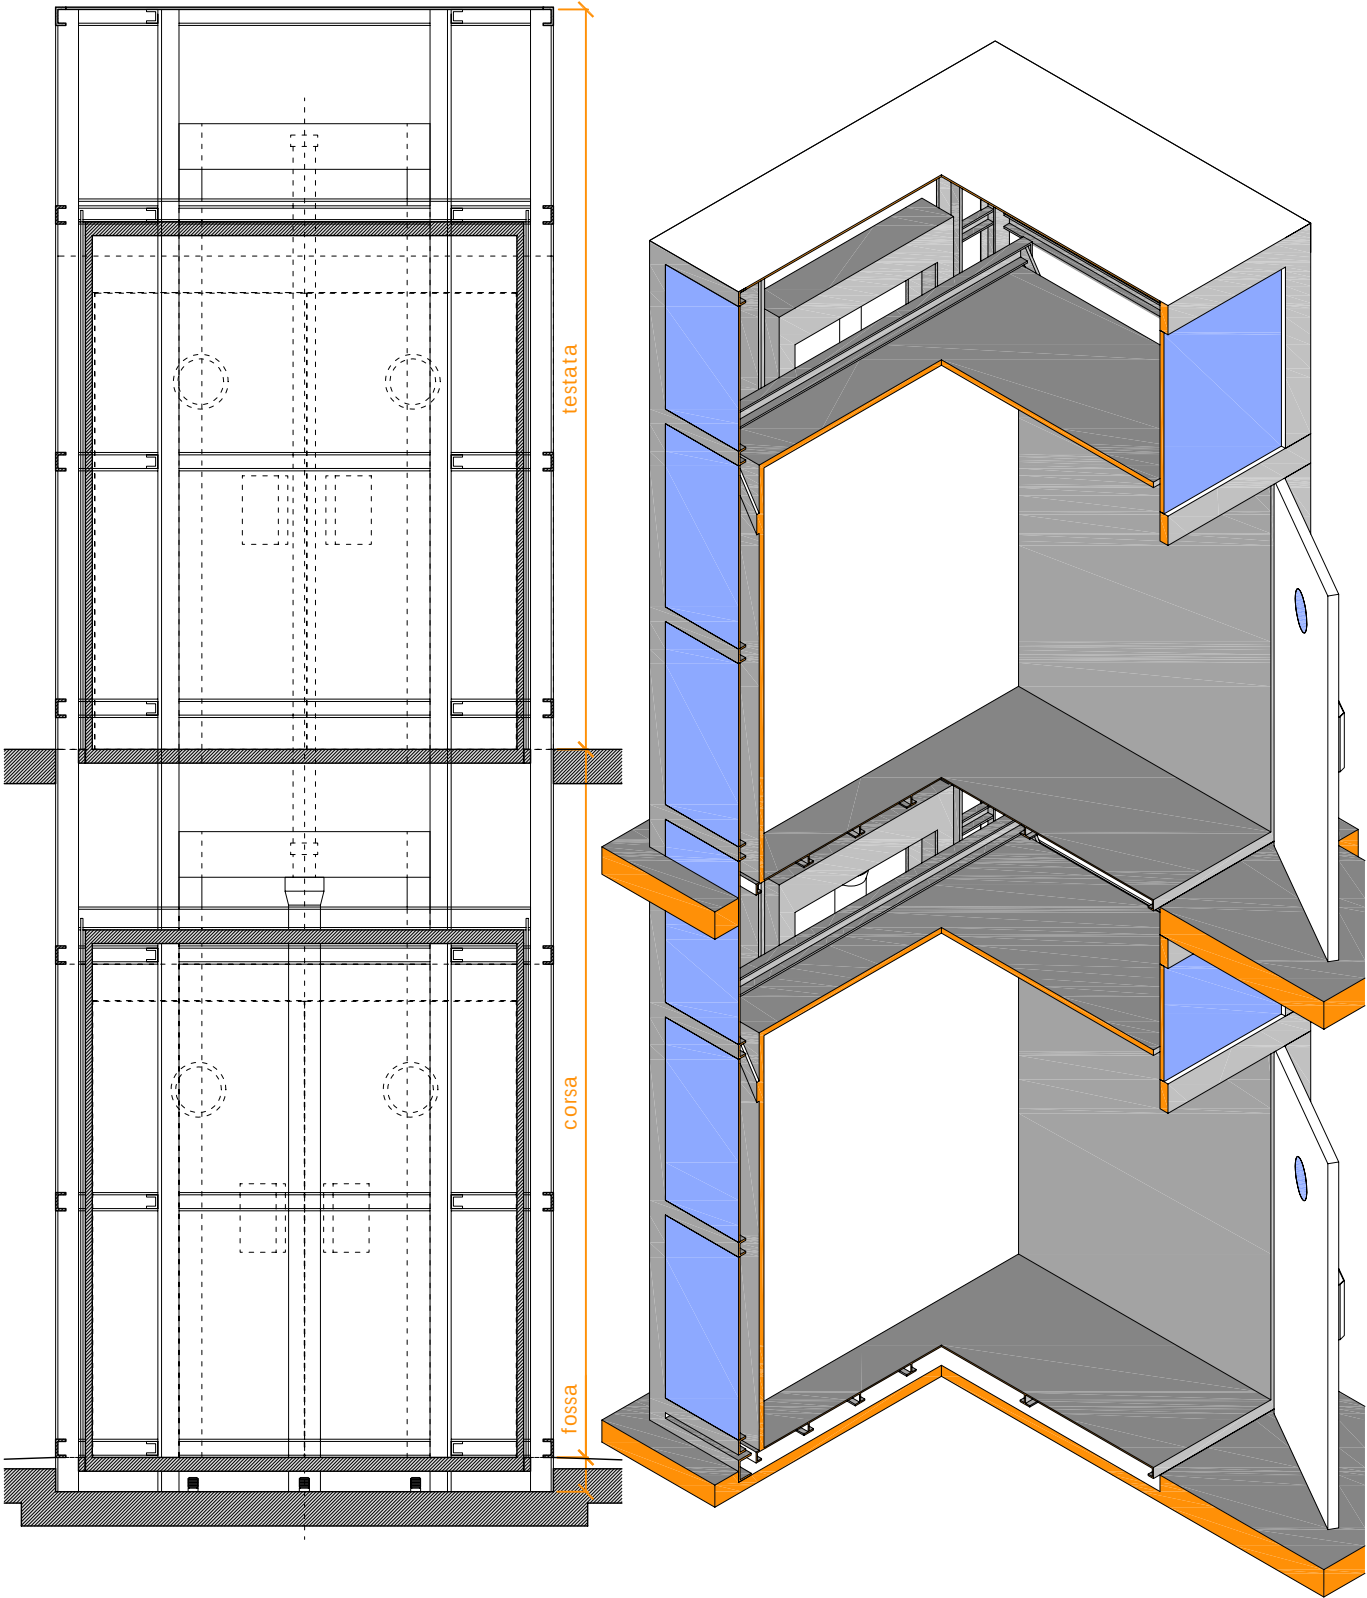


LEGENDA

LP	LARGHEZZA PORTA
LV	LARGHEZZA VANO
PV	PROFONDITA' VANO
LC	LARGHEZZA CABINA
PC	PROFONDITA' CABINA



M. O. L. 1200 - 2400 - 3600 - 4800 T R

COLLAUDO
DI TIPO

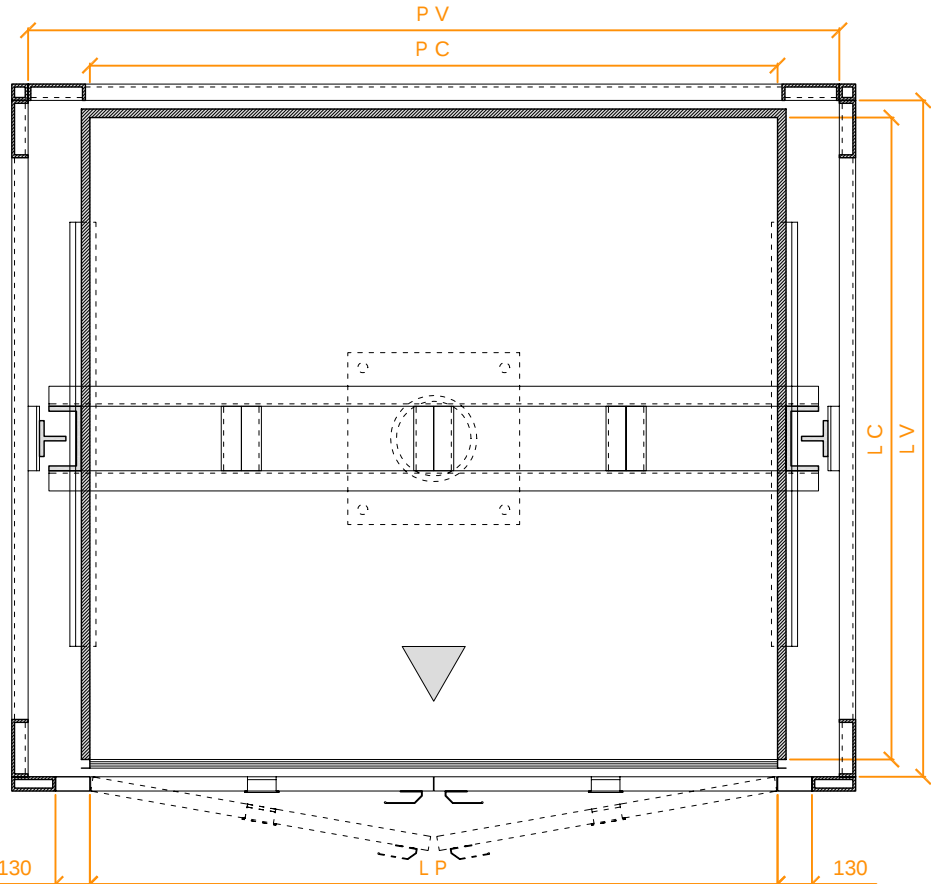

PIATTAFORMA ELEVATRICE OLEO - PISTONE TELESOPICO - TESTATA RIDOTTA
CENTRI COMMERCIALI - HOTEL - STABILIMENTI INDUSTRIALI - SUPERMERCATI

		M. O. L. 1200 T R	M. O. L. 2400 T R	M. O. L. 3600 T R	M. O. L. 4500 T R
PORTATA	Kg	1200	2400	3600	4500
VELOCITA'	m/s	0,20	0,20	0,20	0,20
POTENZA	Hp	7	13	17	20
CORSA	m	10	10	10	10




DIR. 98 / 37 CE



L. 13 / 89
EN 81 - 70





SENZA LOCALE
MACCHINA

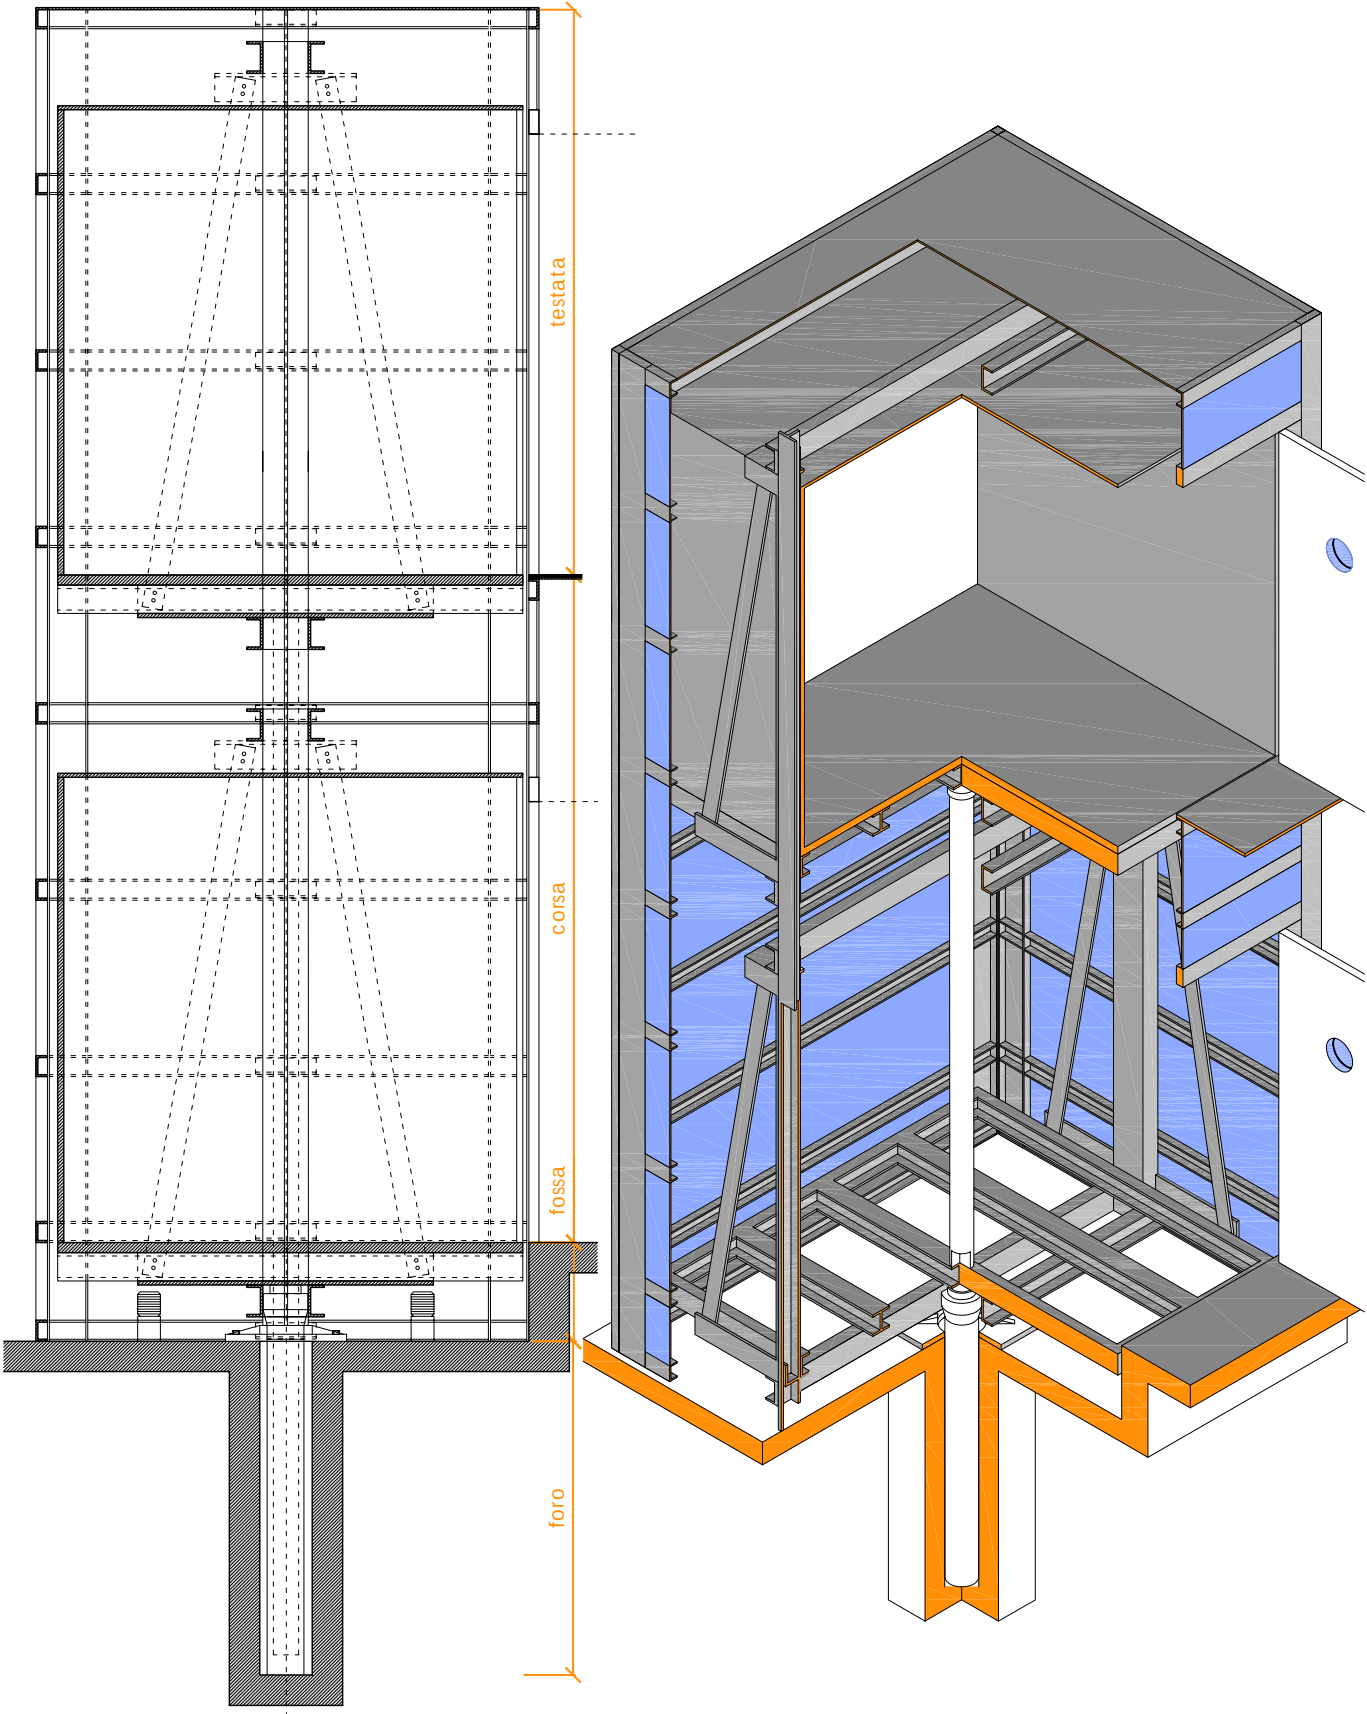

LEGENDA

LP	LARGHEZZA PORTA
LV	LARGHEZZA VANO
PV	PROFONDITA' VANO
LC	LARGHEZZA CABINA
PC	PROFONDITA' CABINA

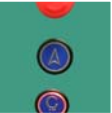

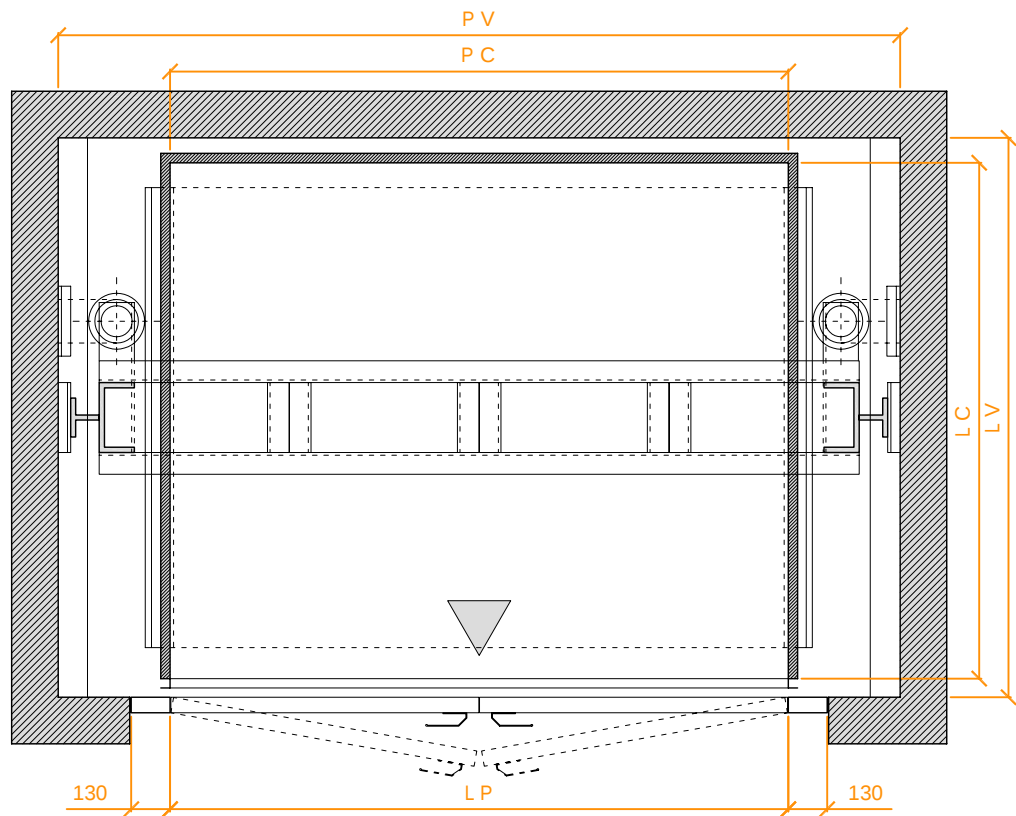

PIATTAFORMA ELEVATRICE OLEO A SPINTA DIRETTA - PISTONE DOPPIO
CENTRI COMMERCIALI - HOTEL - STABILIMENTI INDUSTRIALI - SUPERMERCATI

		M. O. L. 1200 T R	M. O. L. 2400 T R	M. O. L. 3600 T R	M. O. L. 4500 T R
PORTATA	Kg	1200	2400	3600	4500
VELOCITA'	m/s	0,20	0,20	0,20	0,20
POTENZA	Hp	13	17	20	25
CORSA	m	10	10	10	10





DIR. 98 / 37 CE



L. 13 / 89
EN 81 - 70



SENZA LOCALE
MACCHINA

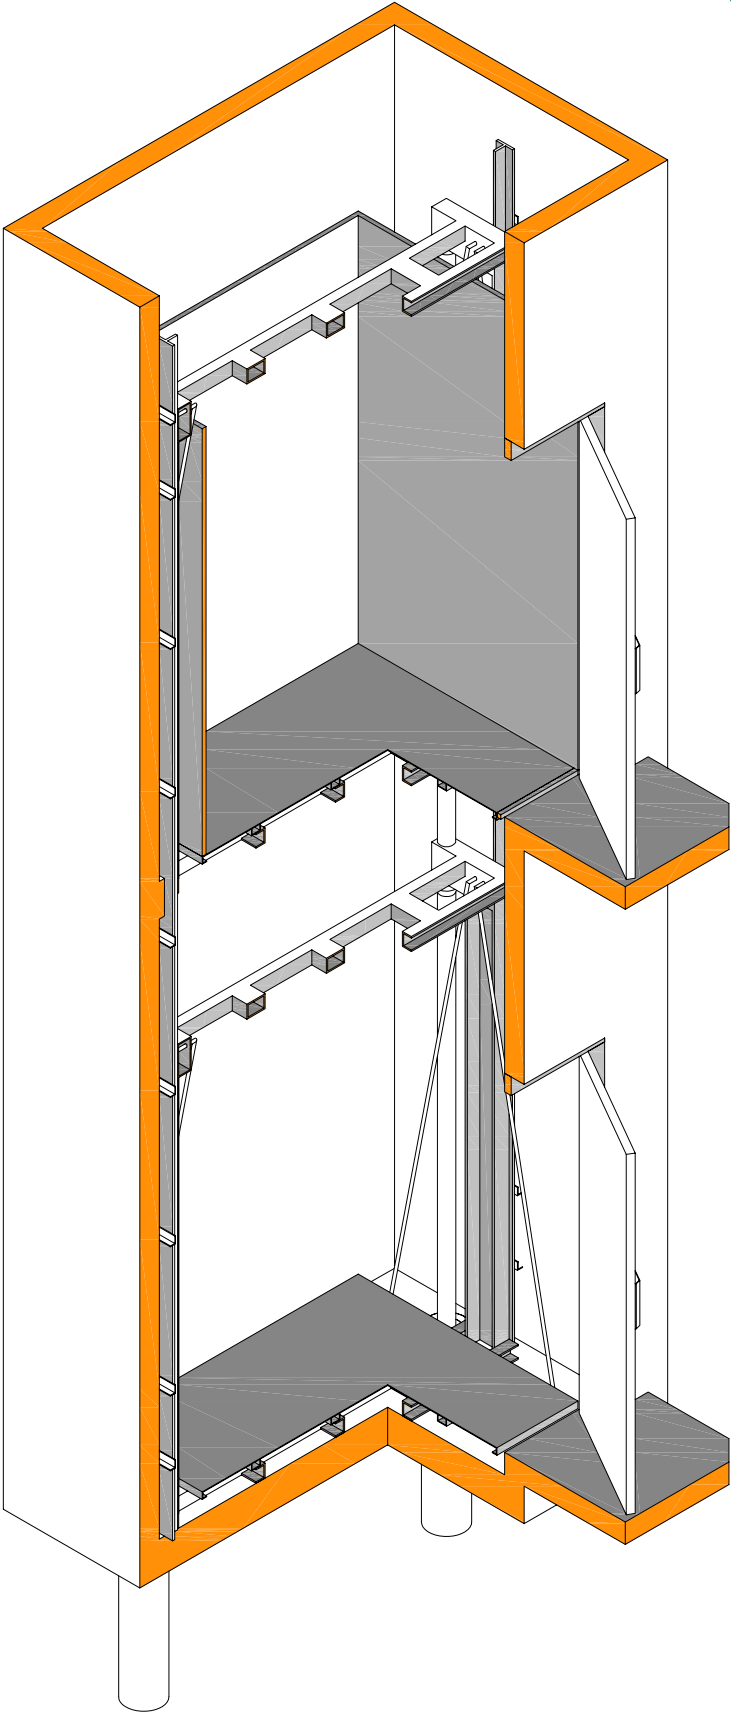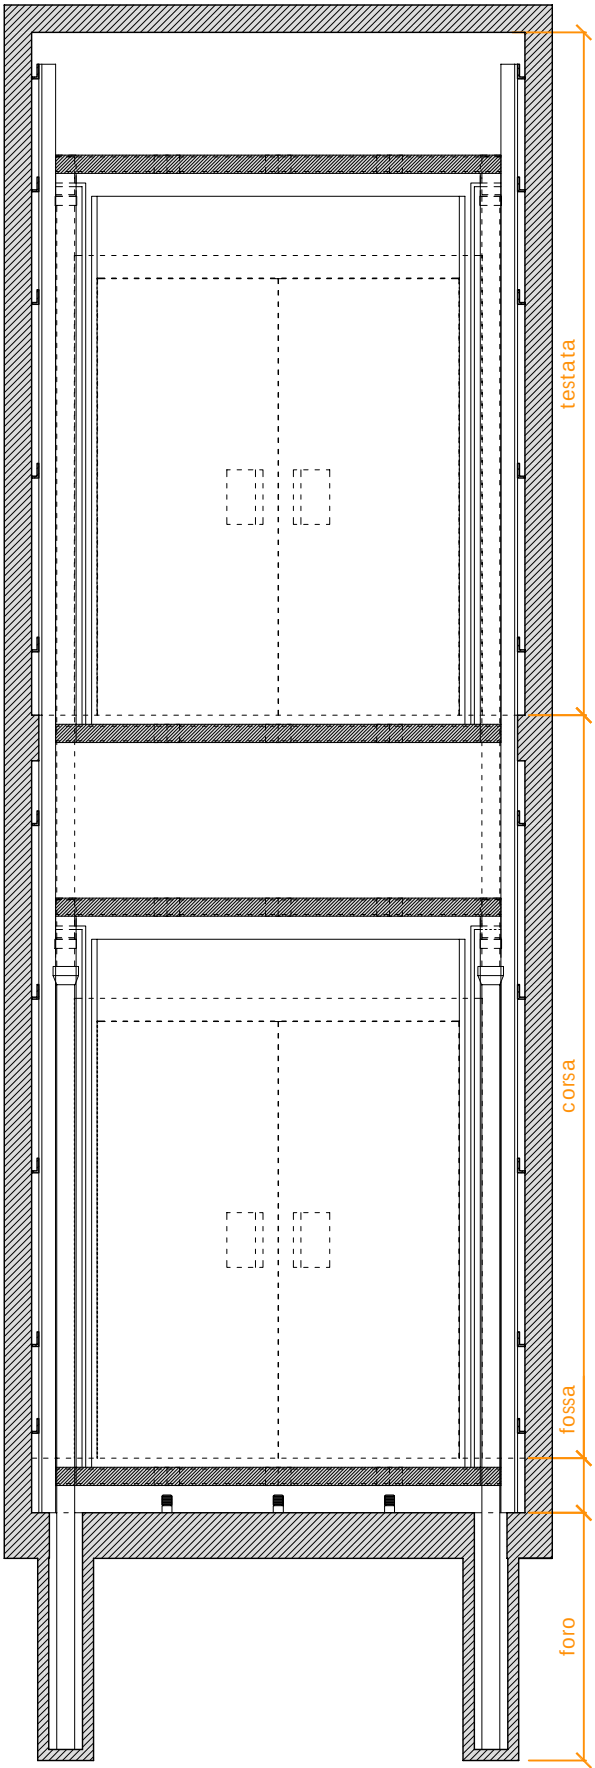


LEGENDA

LP	LARGHEZZA PORTA
LV	LARGHEZZA VANO
PV	PROFONDITA' VANO
LC	LARGHEZZA CABINA
PC	PROFONDITA' CABINA





COLLAUDO
DI TIPO

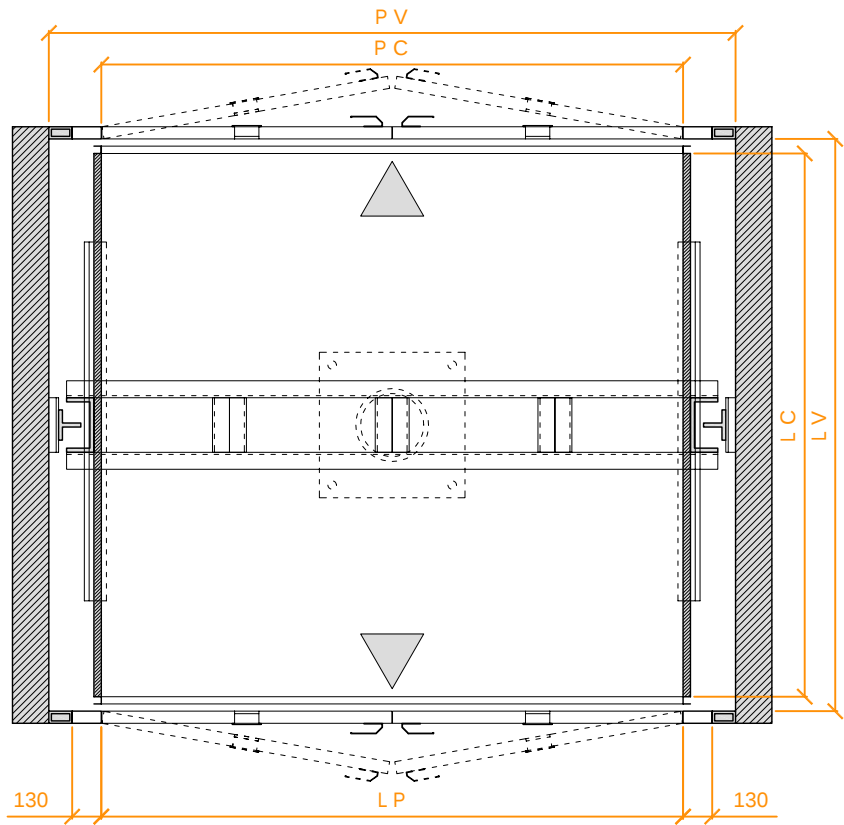

PIATTAFORMA ELEVATRICE OLEO - PISTONE TELESOPICO - VANO APERTO h. 1100 mm
CENTRI COMMERCIALI - HOTEL - STABILIMENTI INDUSTRIALI - SUPERMERCATI

		M. O. L. 1200 T E	M. O. L. 2400 T E	M. O. L. 3600 T E	M. O. L. 4500 T E
PORTATA	Kg	1200	2400	3600	4500
VELOCITA'	m/s	0,20	0,20	0,20	0,20
POTENZA	Hp	7	13	17	20
CORSA	m	10	10	10	10




DIR. 98 / 37 CE



L. 13 / 89
EN 81 - 70




SENZA LOCALE
MACCHINA

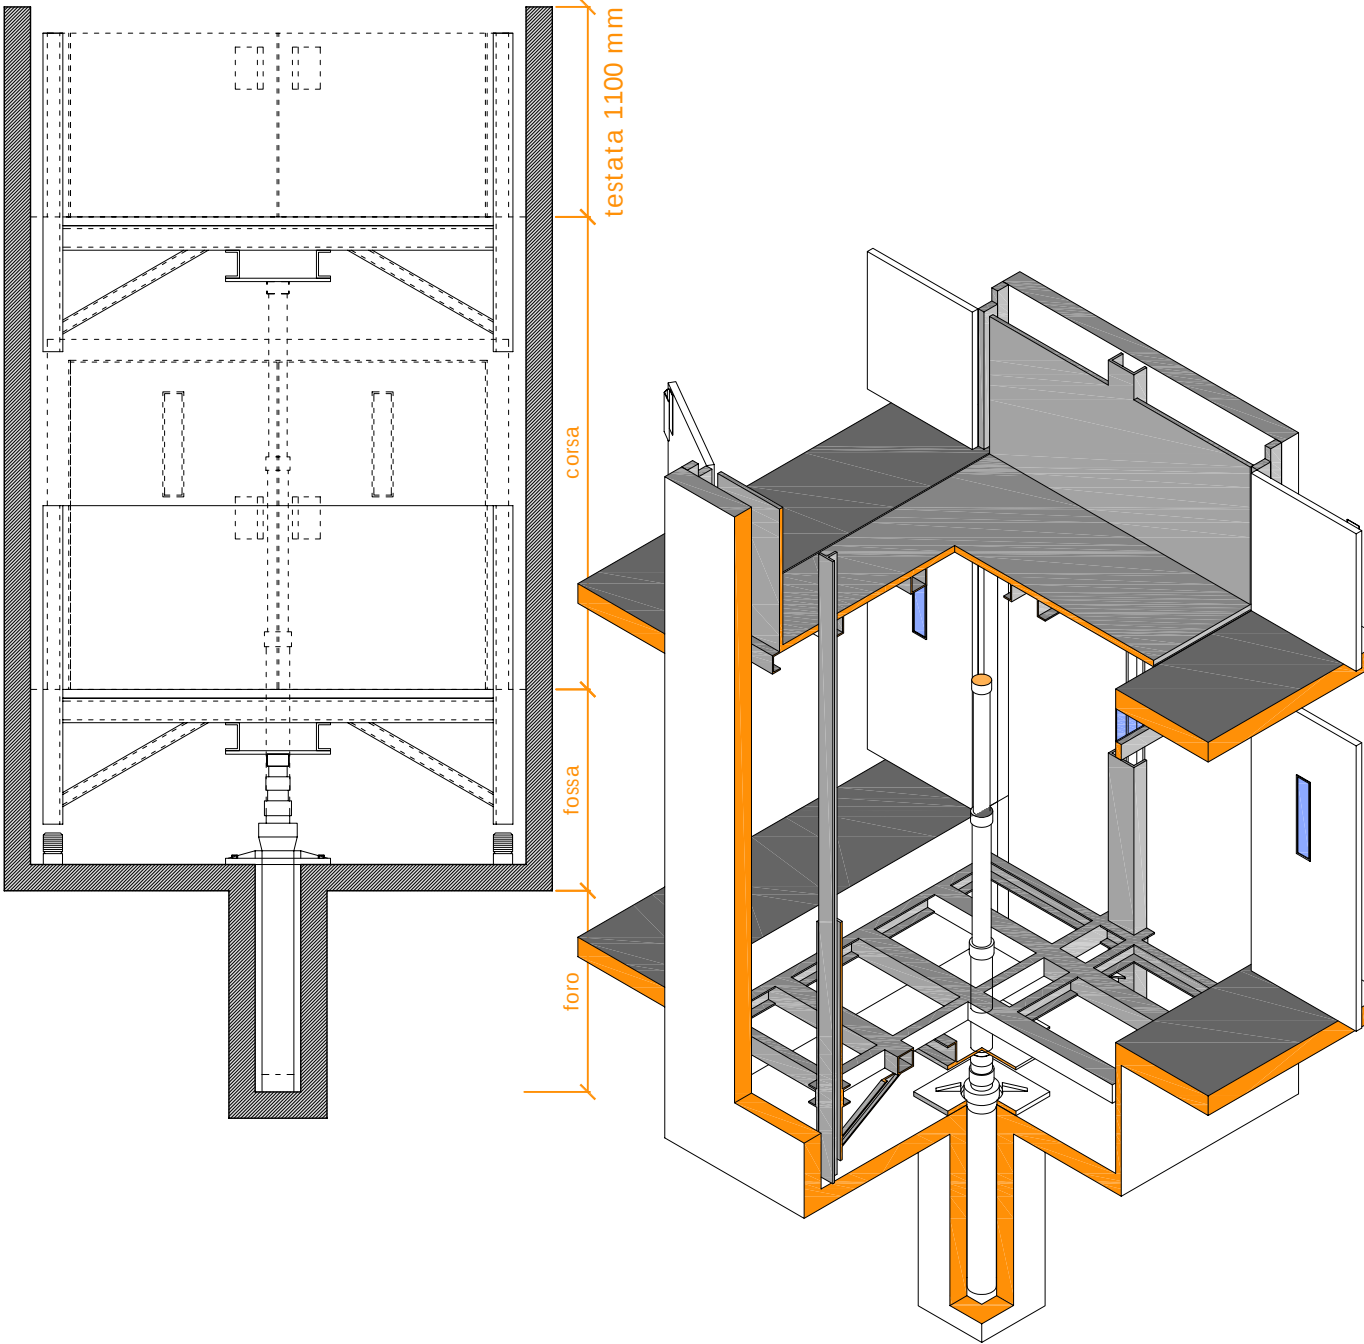

LEGENDA

LP	LARGHEZZA PORTA
LV	LARGHEZZA VANO
PV	PROFONDITA' VANO
LC	LARGHEZZA CABINA
PC	PROFONDITA' CABINA

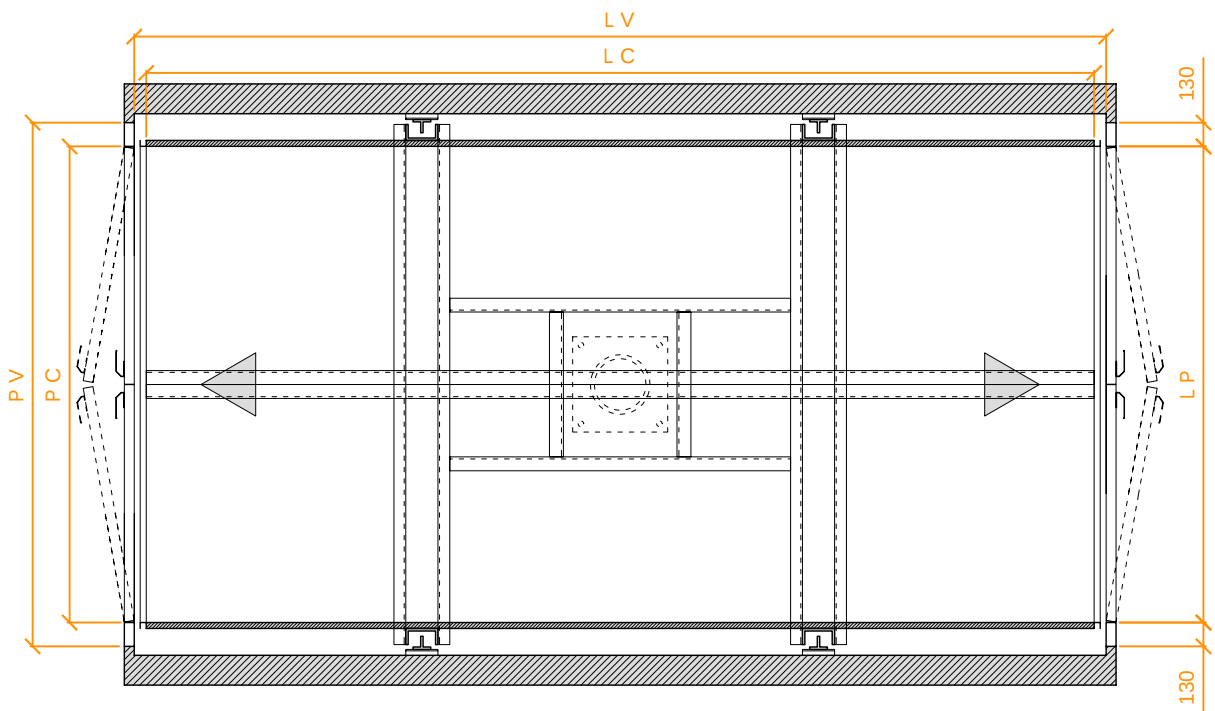

PEDANA ELEVATRICE MONTAUTO SENZA PERSONE A BORDO
PISTONE TELESOPICO a 2 - 3 SFILAMENTI
PARCHEGGI AUTO - GARAGE - UTENTI PRIVATI

		M. A. P. 1200	M. A. P. 2400	M. A. P. 3600	M. A. P. 4800
PORTATA	Kg	1200	2400	3600	4800
VELOCITA'	m/s	0,30	0,30	0,30	0,30
POTENZA	Hp	17	20	30	50
CORSA	m	19	19	19	19




DIR. 98 / 37 CE



PORTE DI PIANO
A 1/2 ANTA - SCORREVOLI
PARAFIAMMA
EN 81 - 58

SENZA LOCALE
MACCHINA

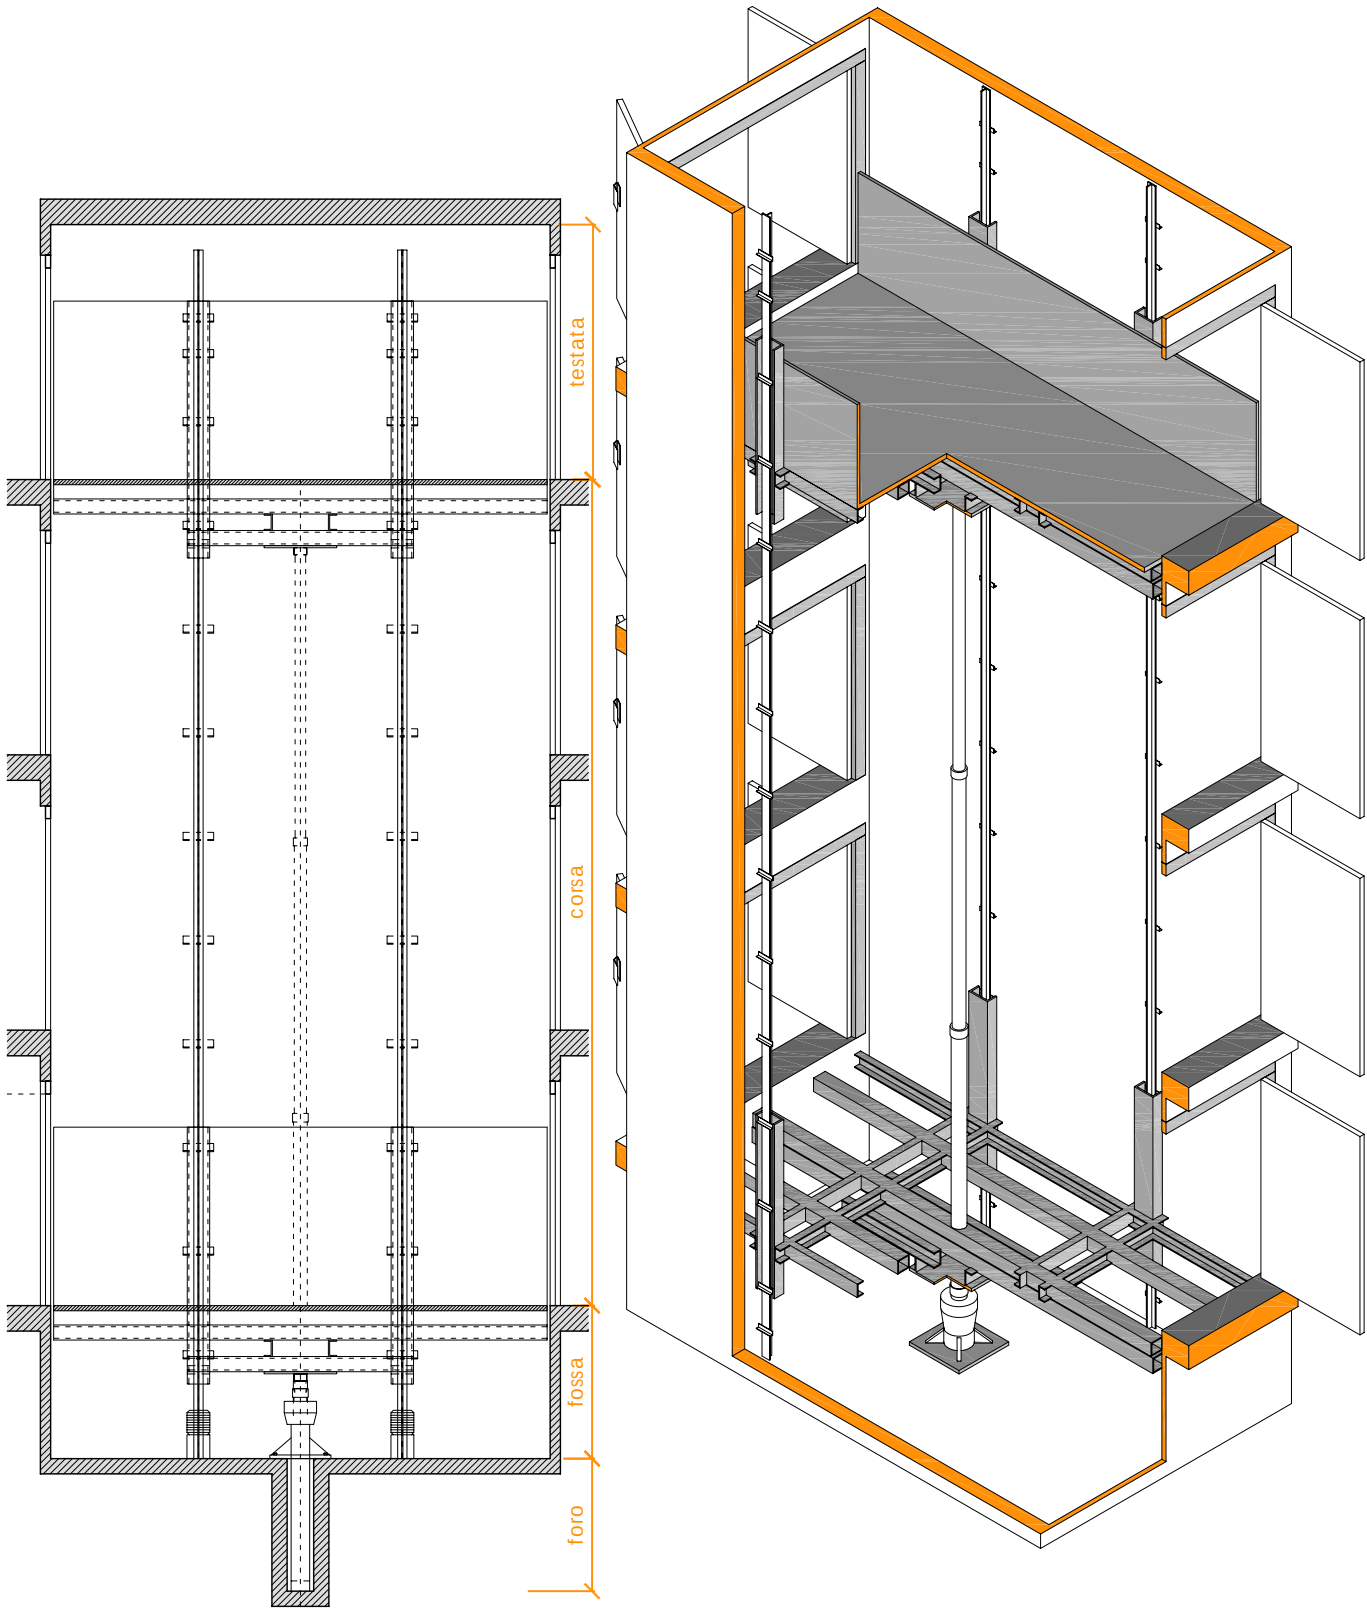


LEGENDA

LP	LARGHEZZA PORTA
LV	LARGHEZZA VANO
PV	PROFONDITA' VANO
LC	LARGHEZZA CABINA
PC	PROFONDITA' CABINA





M. O. L. 30 - 50 - 100 T

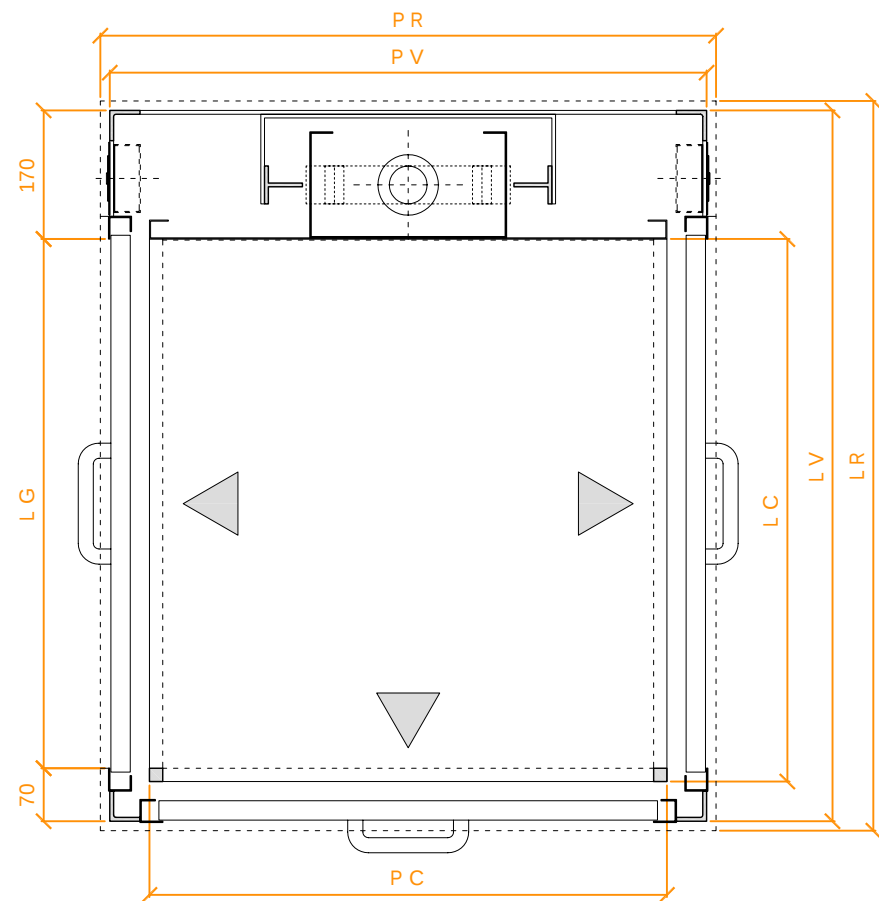

MONTACARICHI - MONTAVIVANDE OLEODINAMICO

ABITAZIONI - COMUNITA' - HOTEL - RISTORANTI - BAR - OSPEDALI - FARMACIE

		M. O. L. 30 T	M. O. L. 50 T	M. O. L. 100 T
PORTATA	Kg	24	50	100
VELOCITA'	m/s	0,25	0,25	0,25
POTENZA	Hp	0,75	1,00	1,50
CORSA	m	9	9	9



DIR. 98 / 37 CE





SENZA LOCALE
MACCHINA




LEGENDA

LR	LARGHEZZA VANO RICHIESTO
PR	PROFONDITA' VANO RICHIESTO
LV	LARGHEZZA STRUTTURA
PV	PROFONDITA' STRUTTURA
LC	LARGHEZZA CABINA
PC	PROFONDITA' CABINA

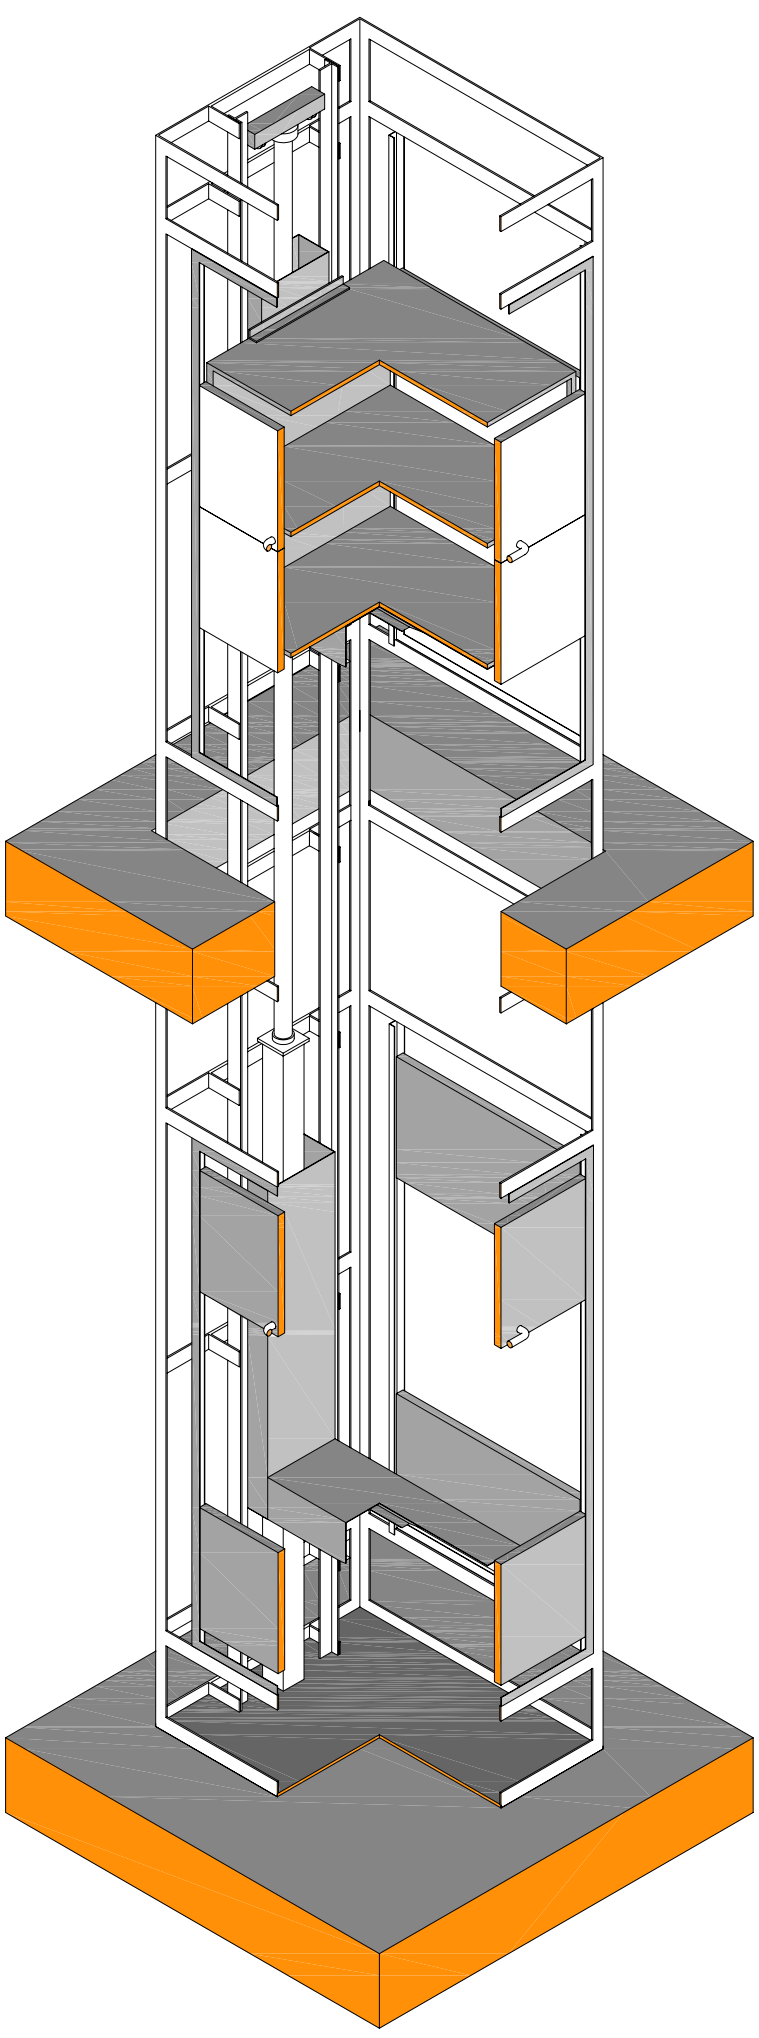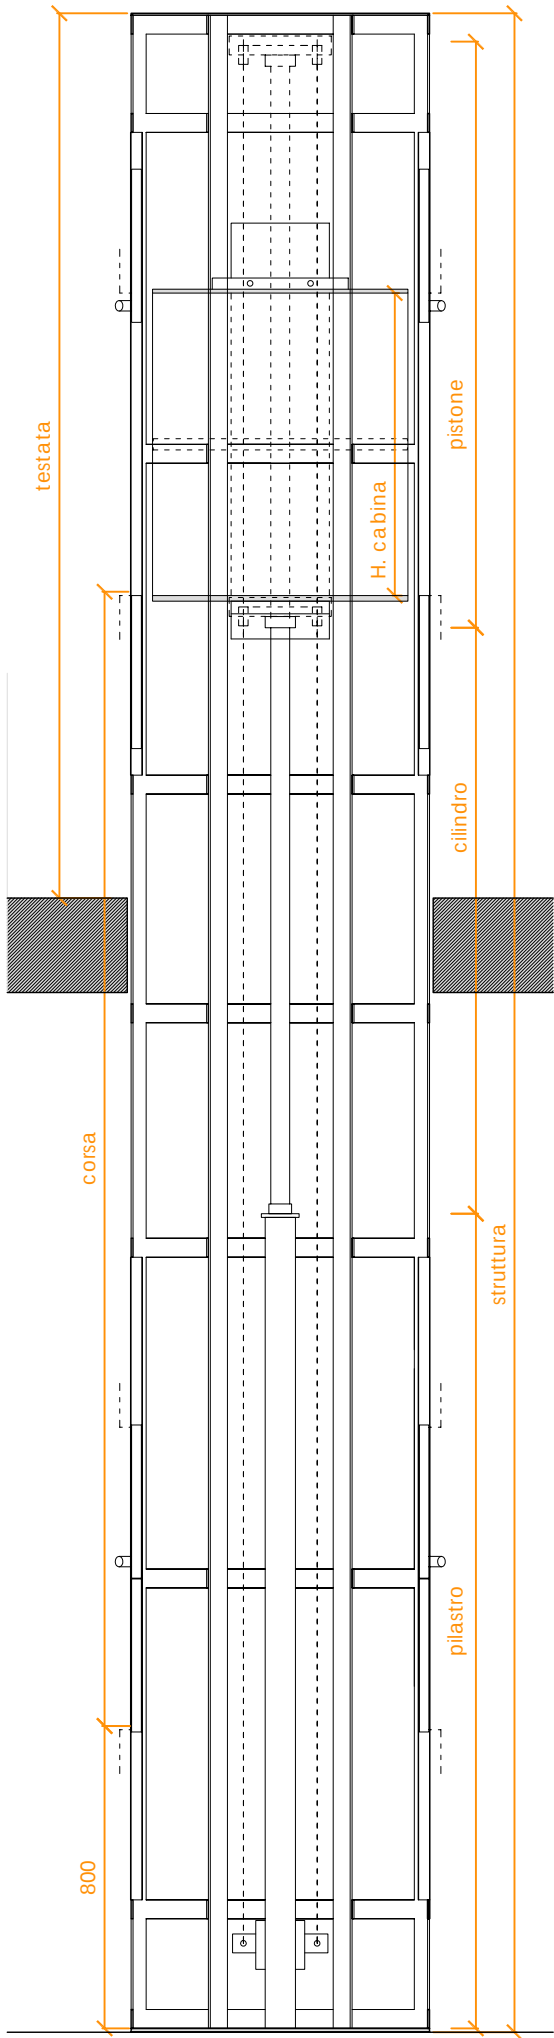



M. O. L. 30-50-100 D

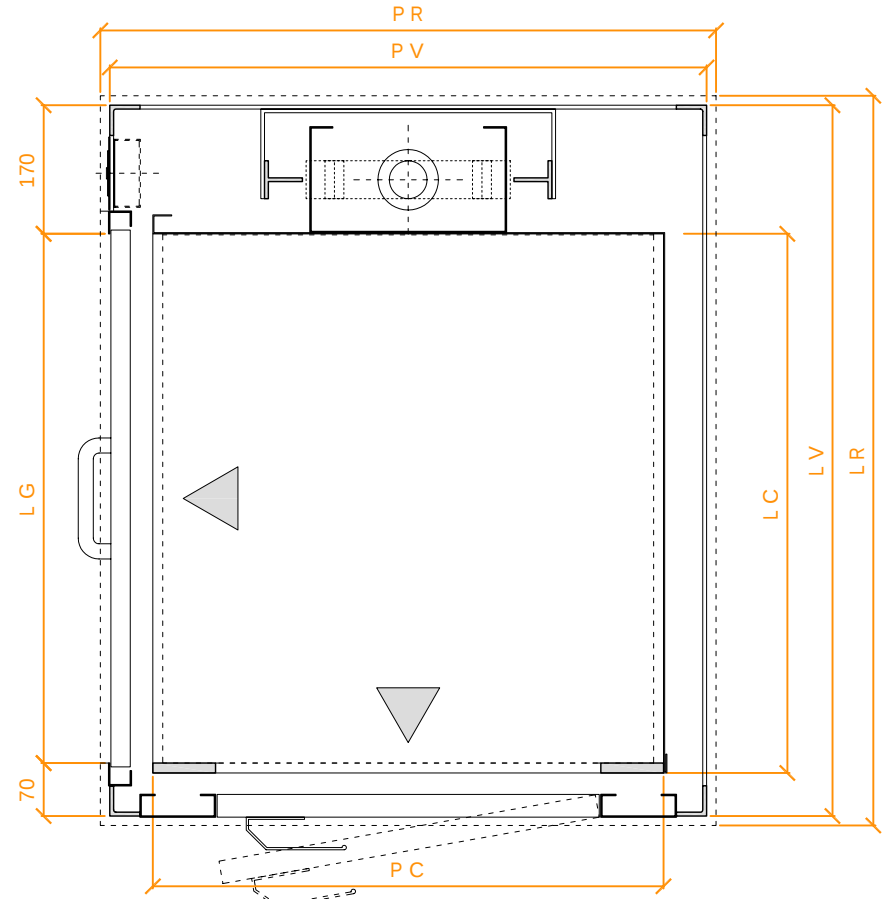

MONTACARICHI - MONTAVIVANDE OLEODINAMICO - DOPPIA CABINA
PORTA SUPERIORE A GHIGLIOTTINA - PORTA INFERIORE A BATTENTE
COMUNITA' - HOTEL - RISTORANTI - BAR - OSPEDALI

		M. O. L. 30 D	M. O. L. 50 D	M. O. L. 100 D
PORTATA	Kg	24	50	100
VELOCITA'	m/s	0,25	0,25	0,25
POTENZA	Hp	0,75	1,00	1,50
CORSA	m	9	9	9





DIR. 98 / 37 CE




SENZA LOCALE
MACCHINA



LEGENDA	
LR	LARGHEZZA VANO RICHIESTO
PR	PROFONDITA' VANO RICHIESTO
LV	LARGHEZZA STRUTTURA
PV	PROFONDITA' STRUTTURA
LC	LARGHEZZA CABINA
PC	PROFONDITA' CABINA

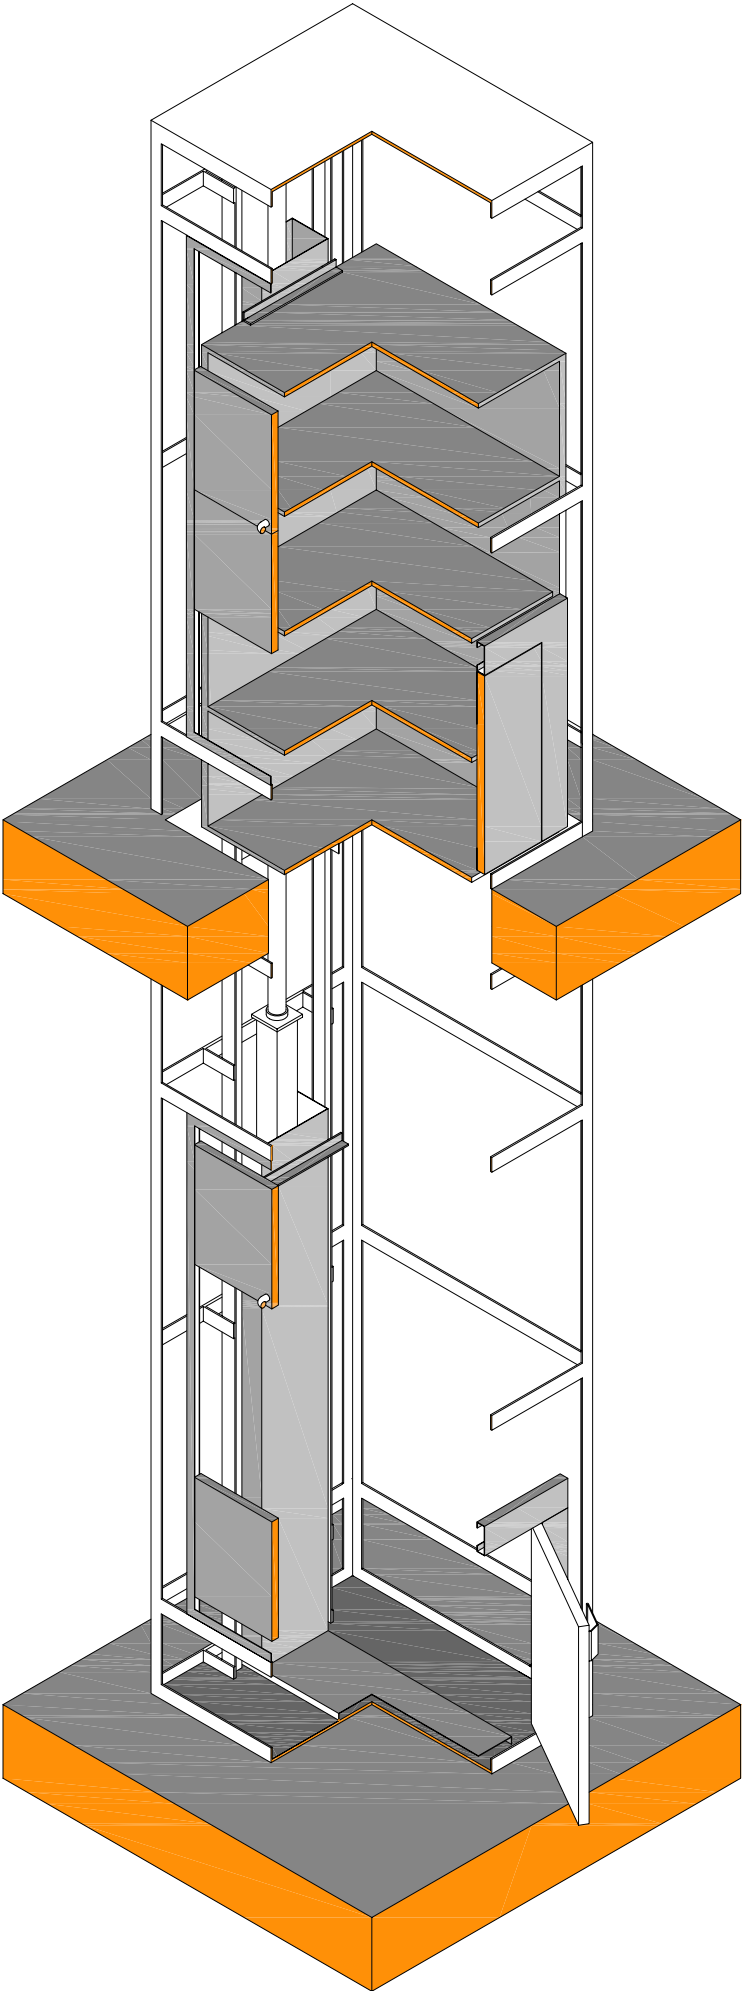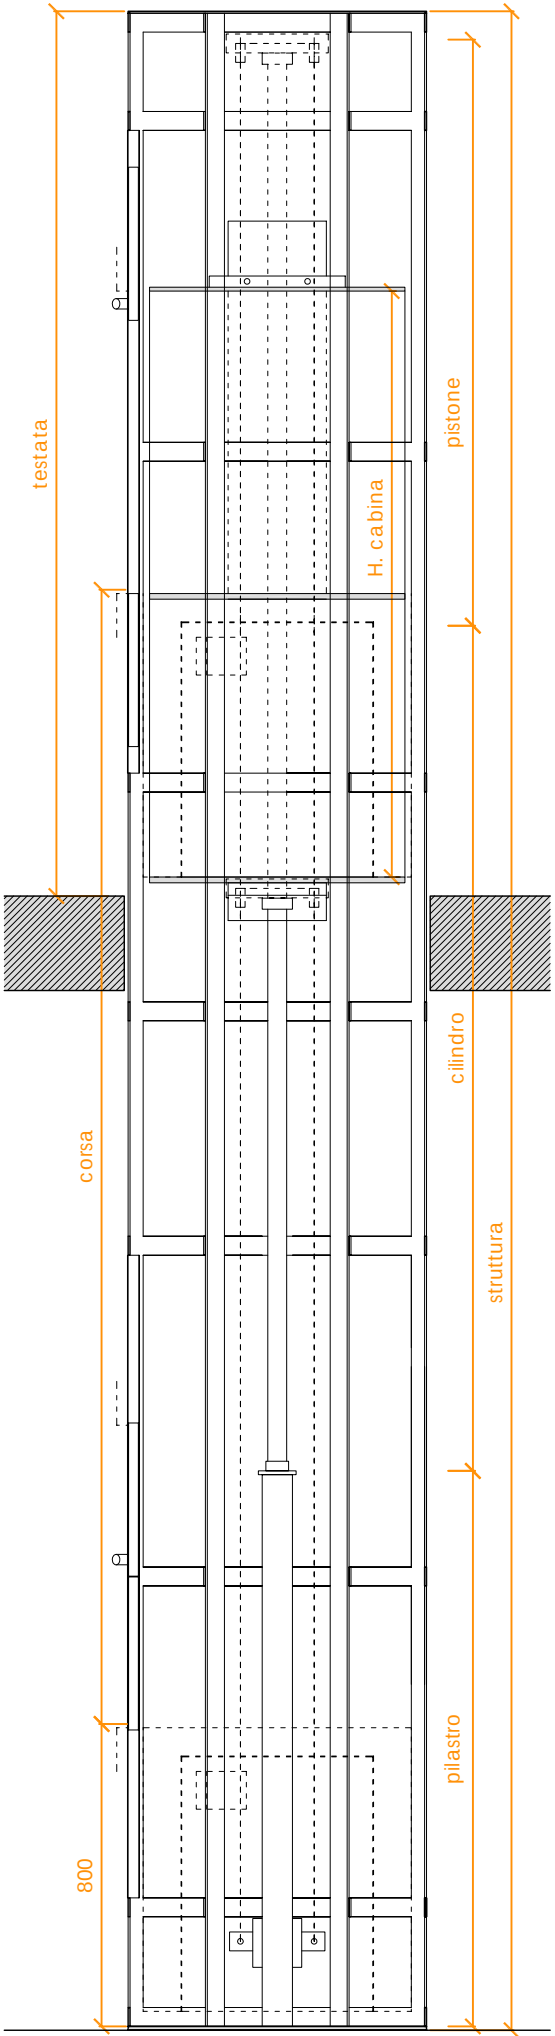

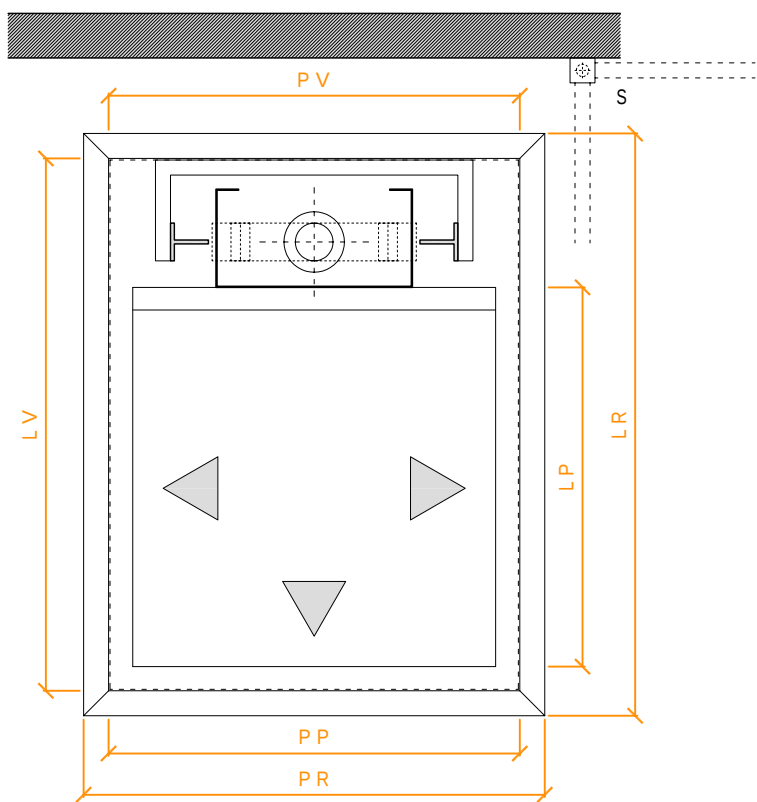

PEDANA DI SERVIZIO OLEODINAMICA - FERMATA A PAVIMENTO
ABITAZIONI - COMUNITA' - HOTEL - RISTORANTI - BAR - OSPEDALI

		M. O. L. 30 T - C C	M. O. L. 50 T - C C	M. O. L. 100 T - C C
PORTATA	Kg	24	50	100
VELOCITA'	m/s	0,25	0,25	0,25
POTENZA	Hp	0,75	1,00	1,50
CORSA	m	2,95	2,95	2,95



DIR. 98 / 37 CE





SENZA LOCALE
MACCHINA



LEGENDA

LR	LARGHEZZA VANO RICHIESTO
PR	PROFONDITA' VANO RICHIESTO
LV	LARGHEZZA STRUTTURA
PV	PROFONDITA' STRUTTURA
LC	LARGHEZZA CABINA
PC	PROFONDITA' CABINA

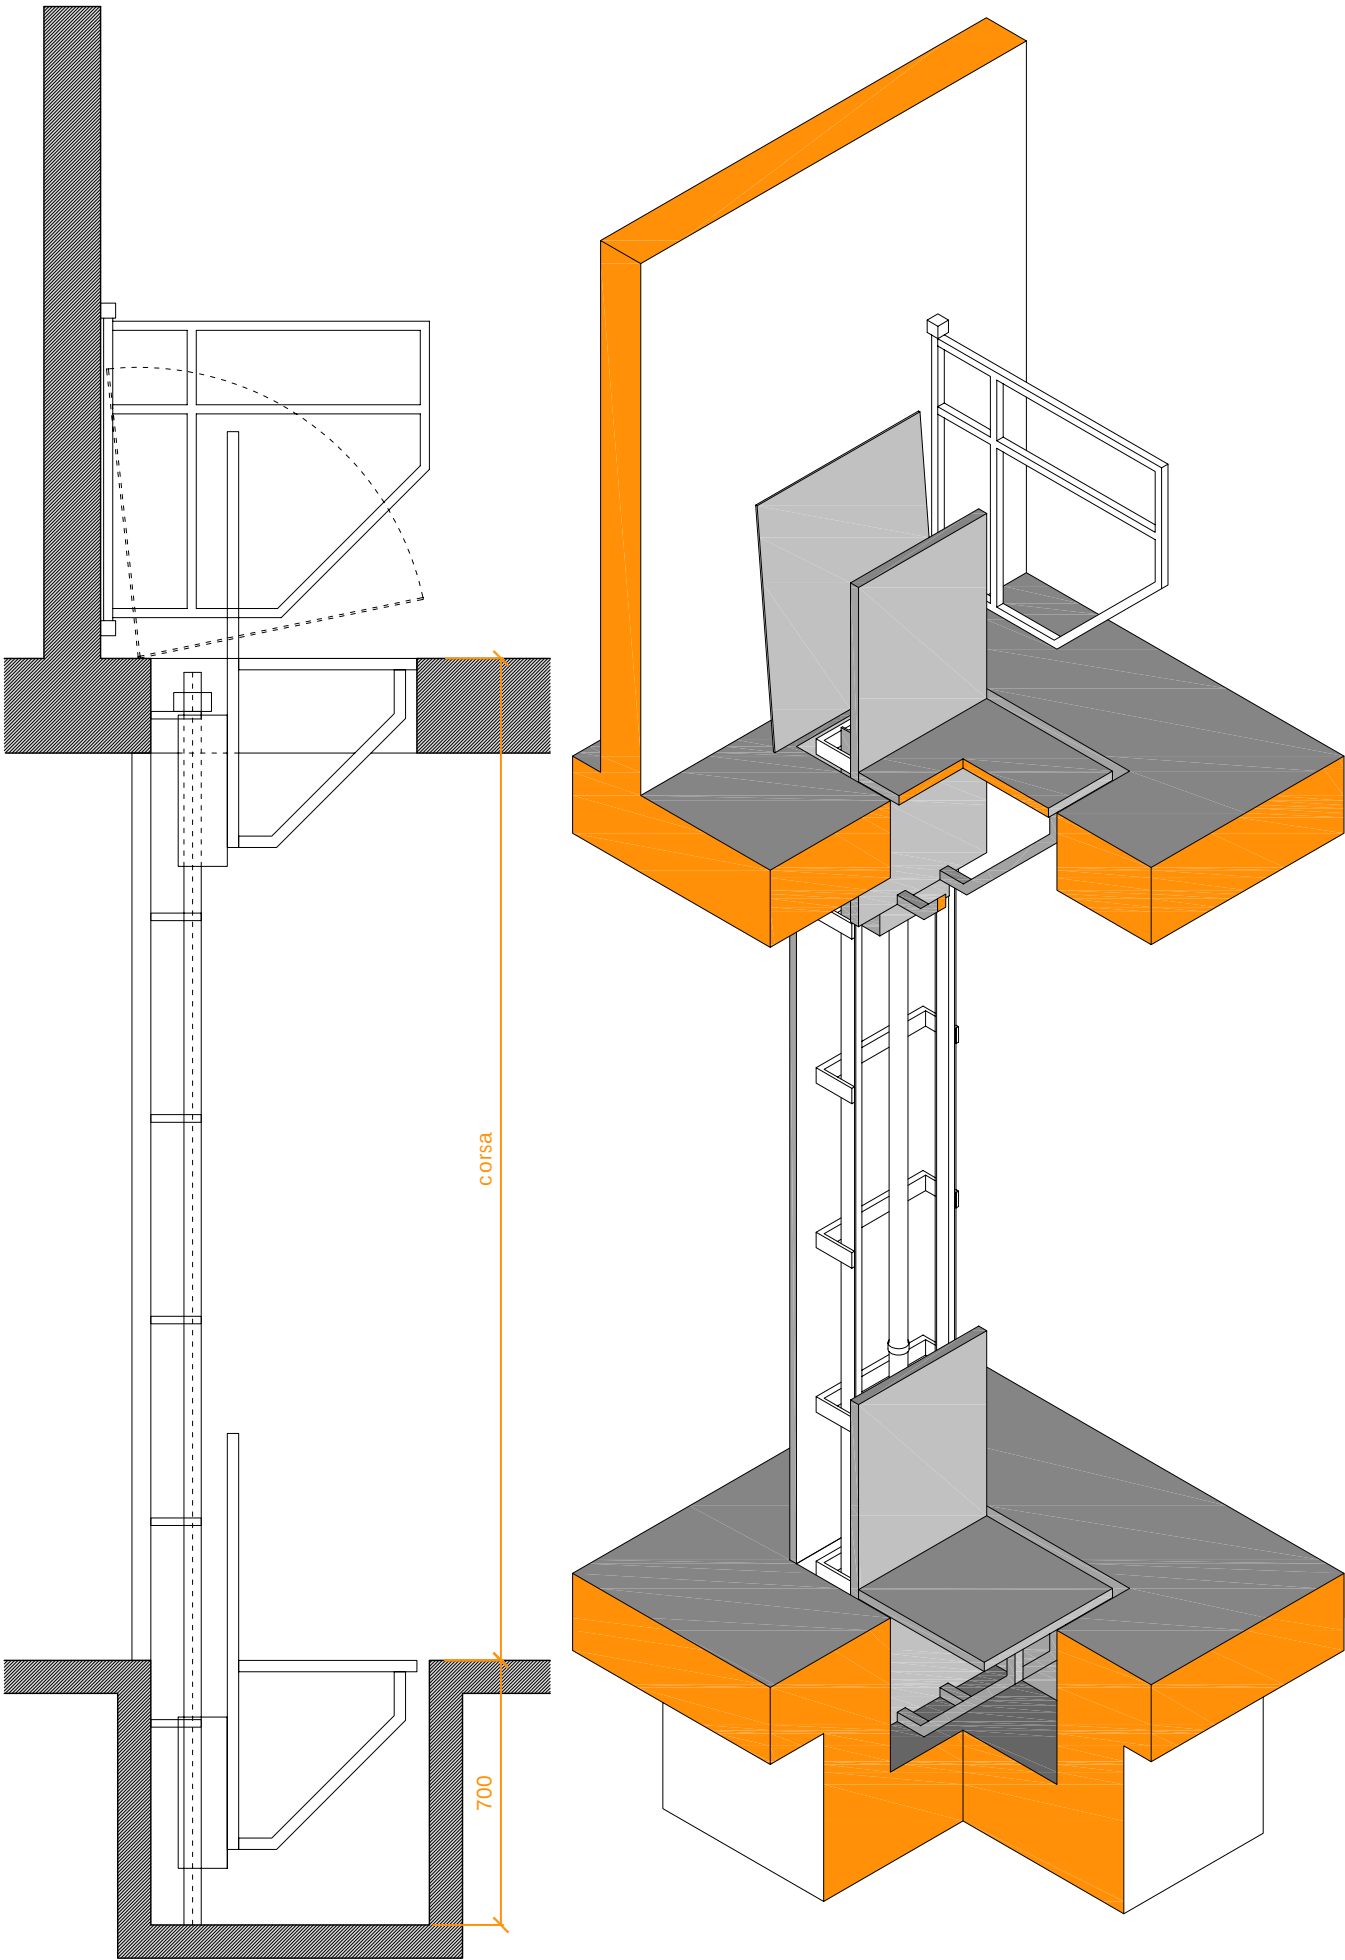

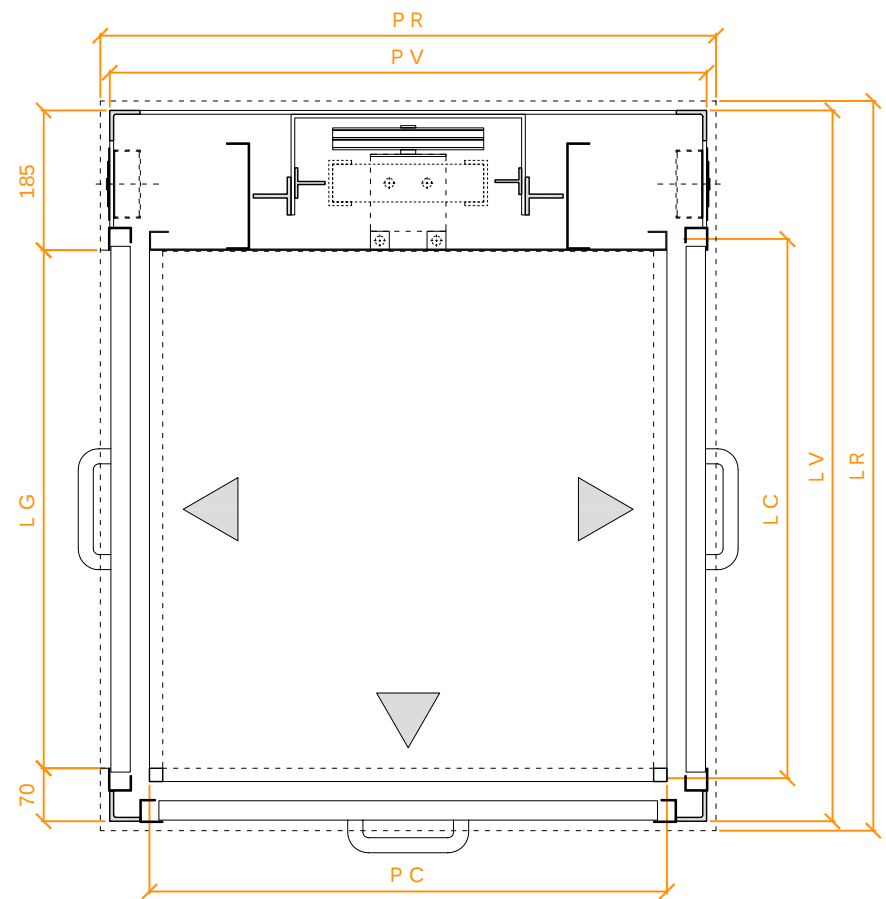

MONTACARICHI - MONTAVIVANDE

ABITAZIONI - COMUNITA' - HOTEL - RISTORANTI - BAR - OSPEDALI - FARMACIE

		t. o. B. i. X m.r.l. 30	t. o. B. i. X m.r.l. 50	t. o. B. i. X m.r.l. 100
PORTATA	Kg	24	50	100
VELOCITA'	m/s	0,35 - 1,00	0,35 - 1,00	0,25 - 1,00
POTENZA	Hp	1,00	1,00	2,00
CORSA	m	32	32	32





DIR. 98 / 37 CE



SENZA LOCALE
MACCHINA




LEGENDA	
LR	LARGHEZZA VANO RICHIESTO
PR	PROFONDITA' VANO RICHIESTO
LV	LARGHEZZA STRUTTURA
PV	PROFONDITA' STRUTTURA
LC	LARGHEZZA CABINA
PC	PROFONDITA' CABINA

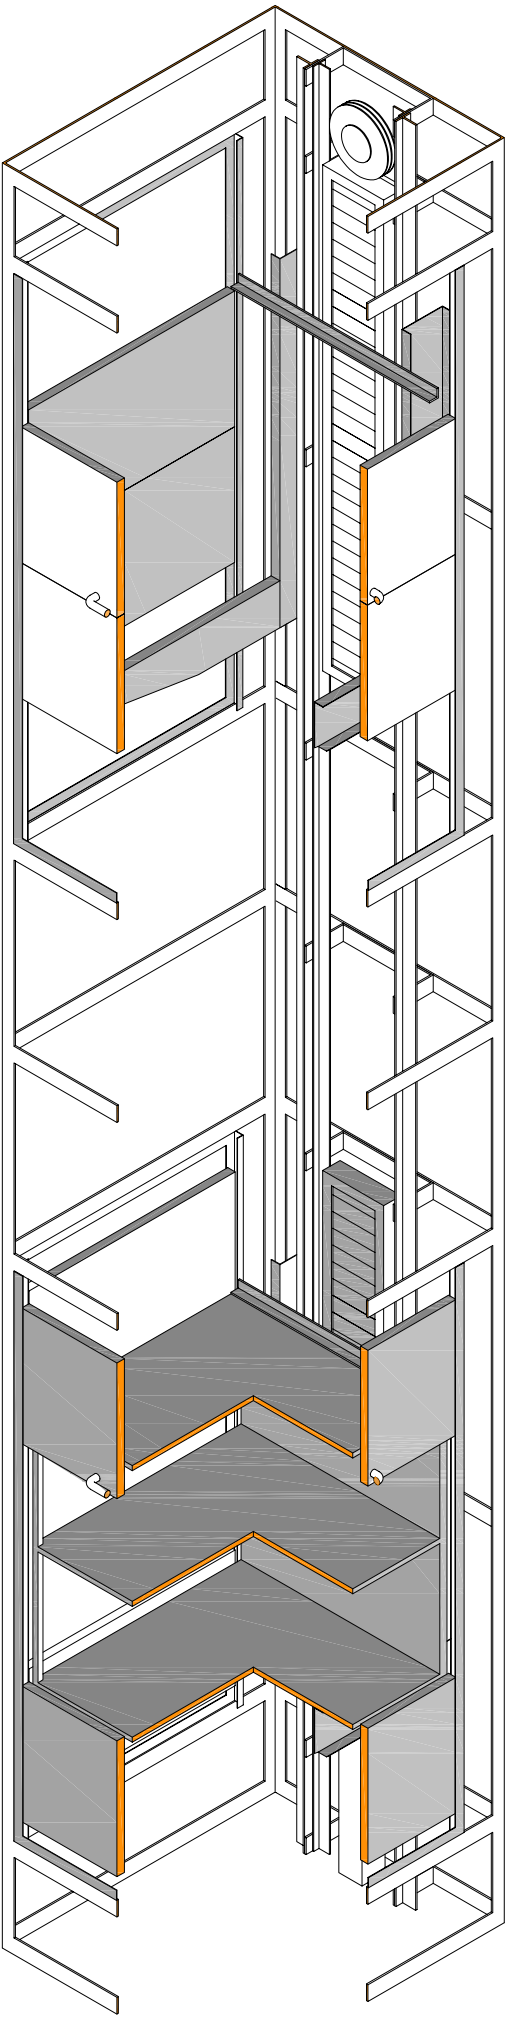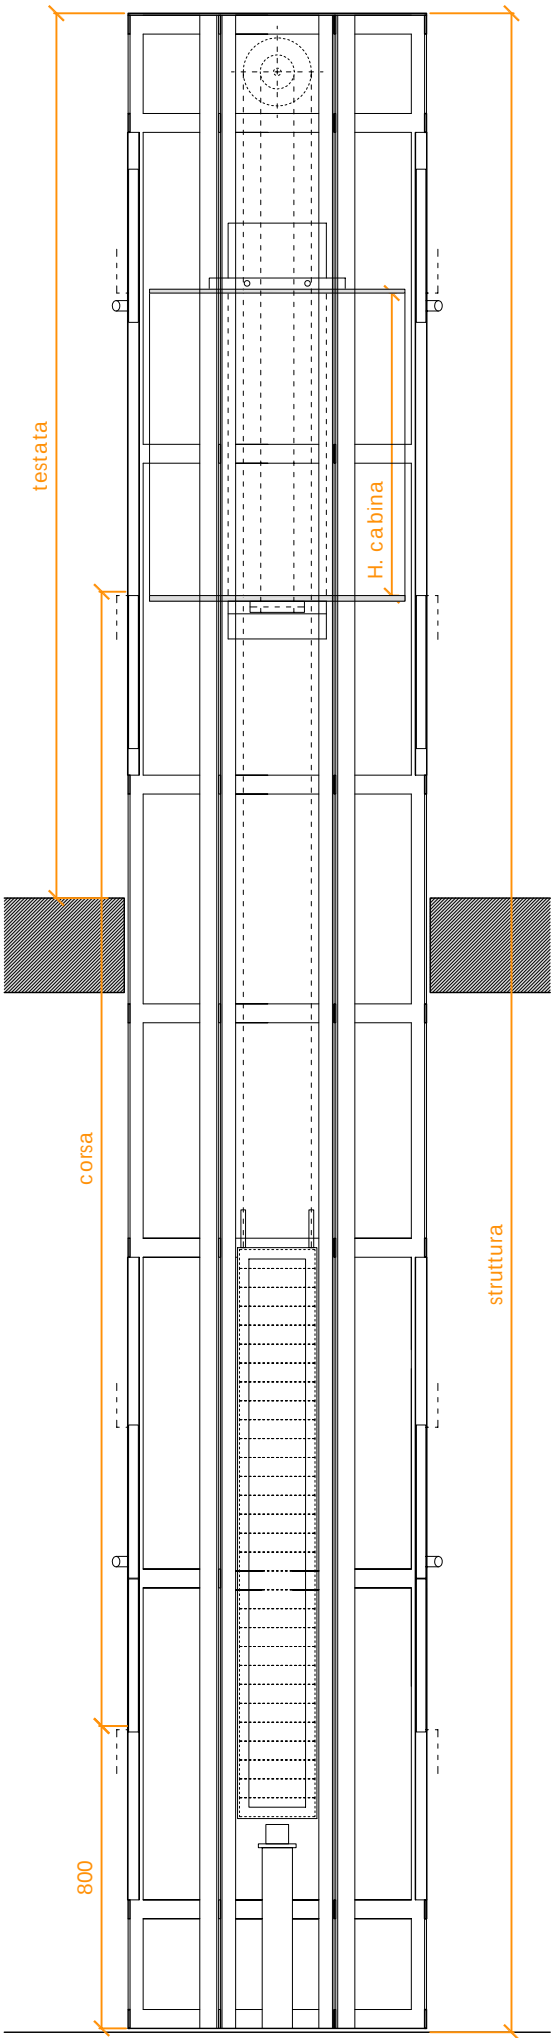





DOREMUS 450 - 650 V A

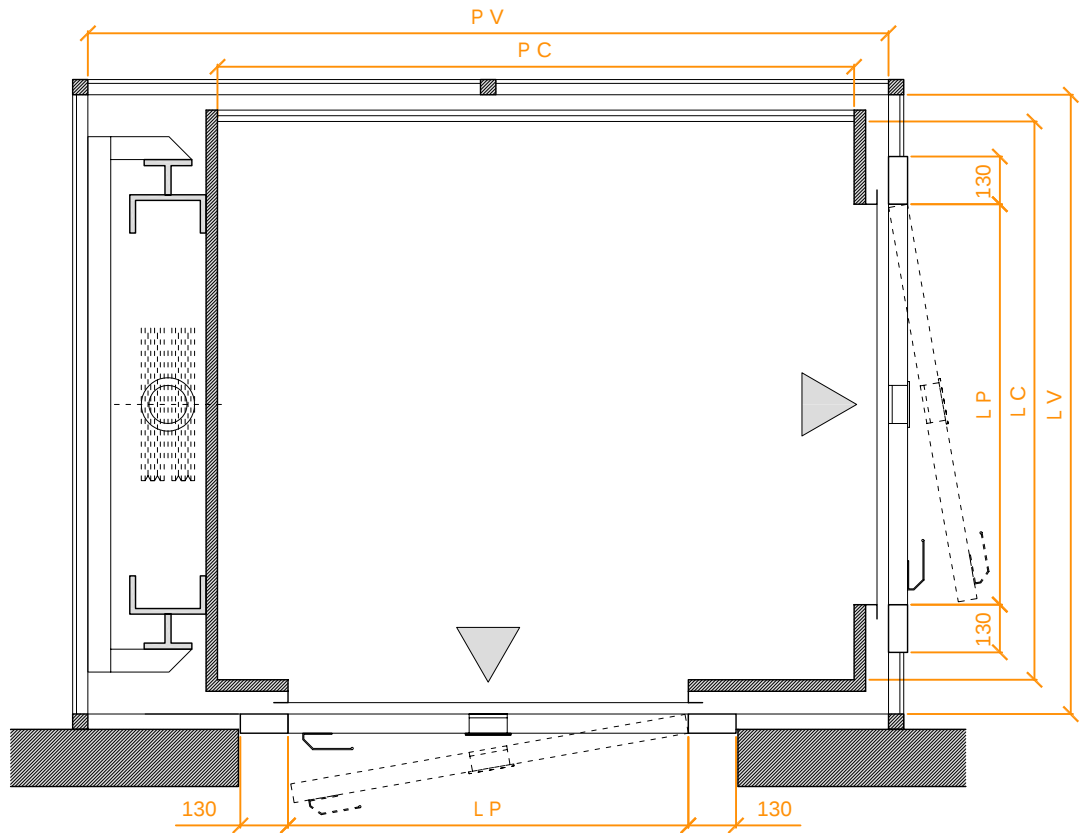

PIATTAFORMA ELEVATRICE OLEODINAMICA IN TAGLIA 2 : 1
ABITAZIONI - COMUNITA' - CENTRI SPORTIVI - RISTORANTI

		DOREMUS 450 V A	DOREMUS 650 V A		
PORTATA	Kg	450	650	DIR. 95 / 16 CE	L. 13 / 89
VELOCITA'	m/s	0,15	0,15	EN 81 - 2	EN 81 - 70
POTENZA	Hp	2	4	EN 81 - 21	SENZA LOCALE MACCHINA
CORSA	m	13	13		

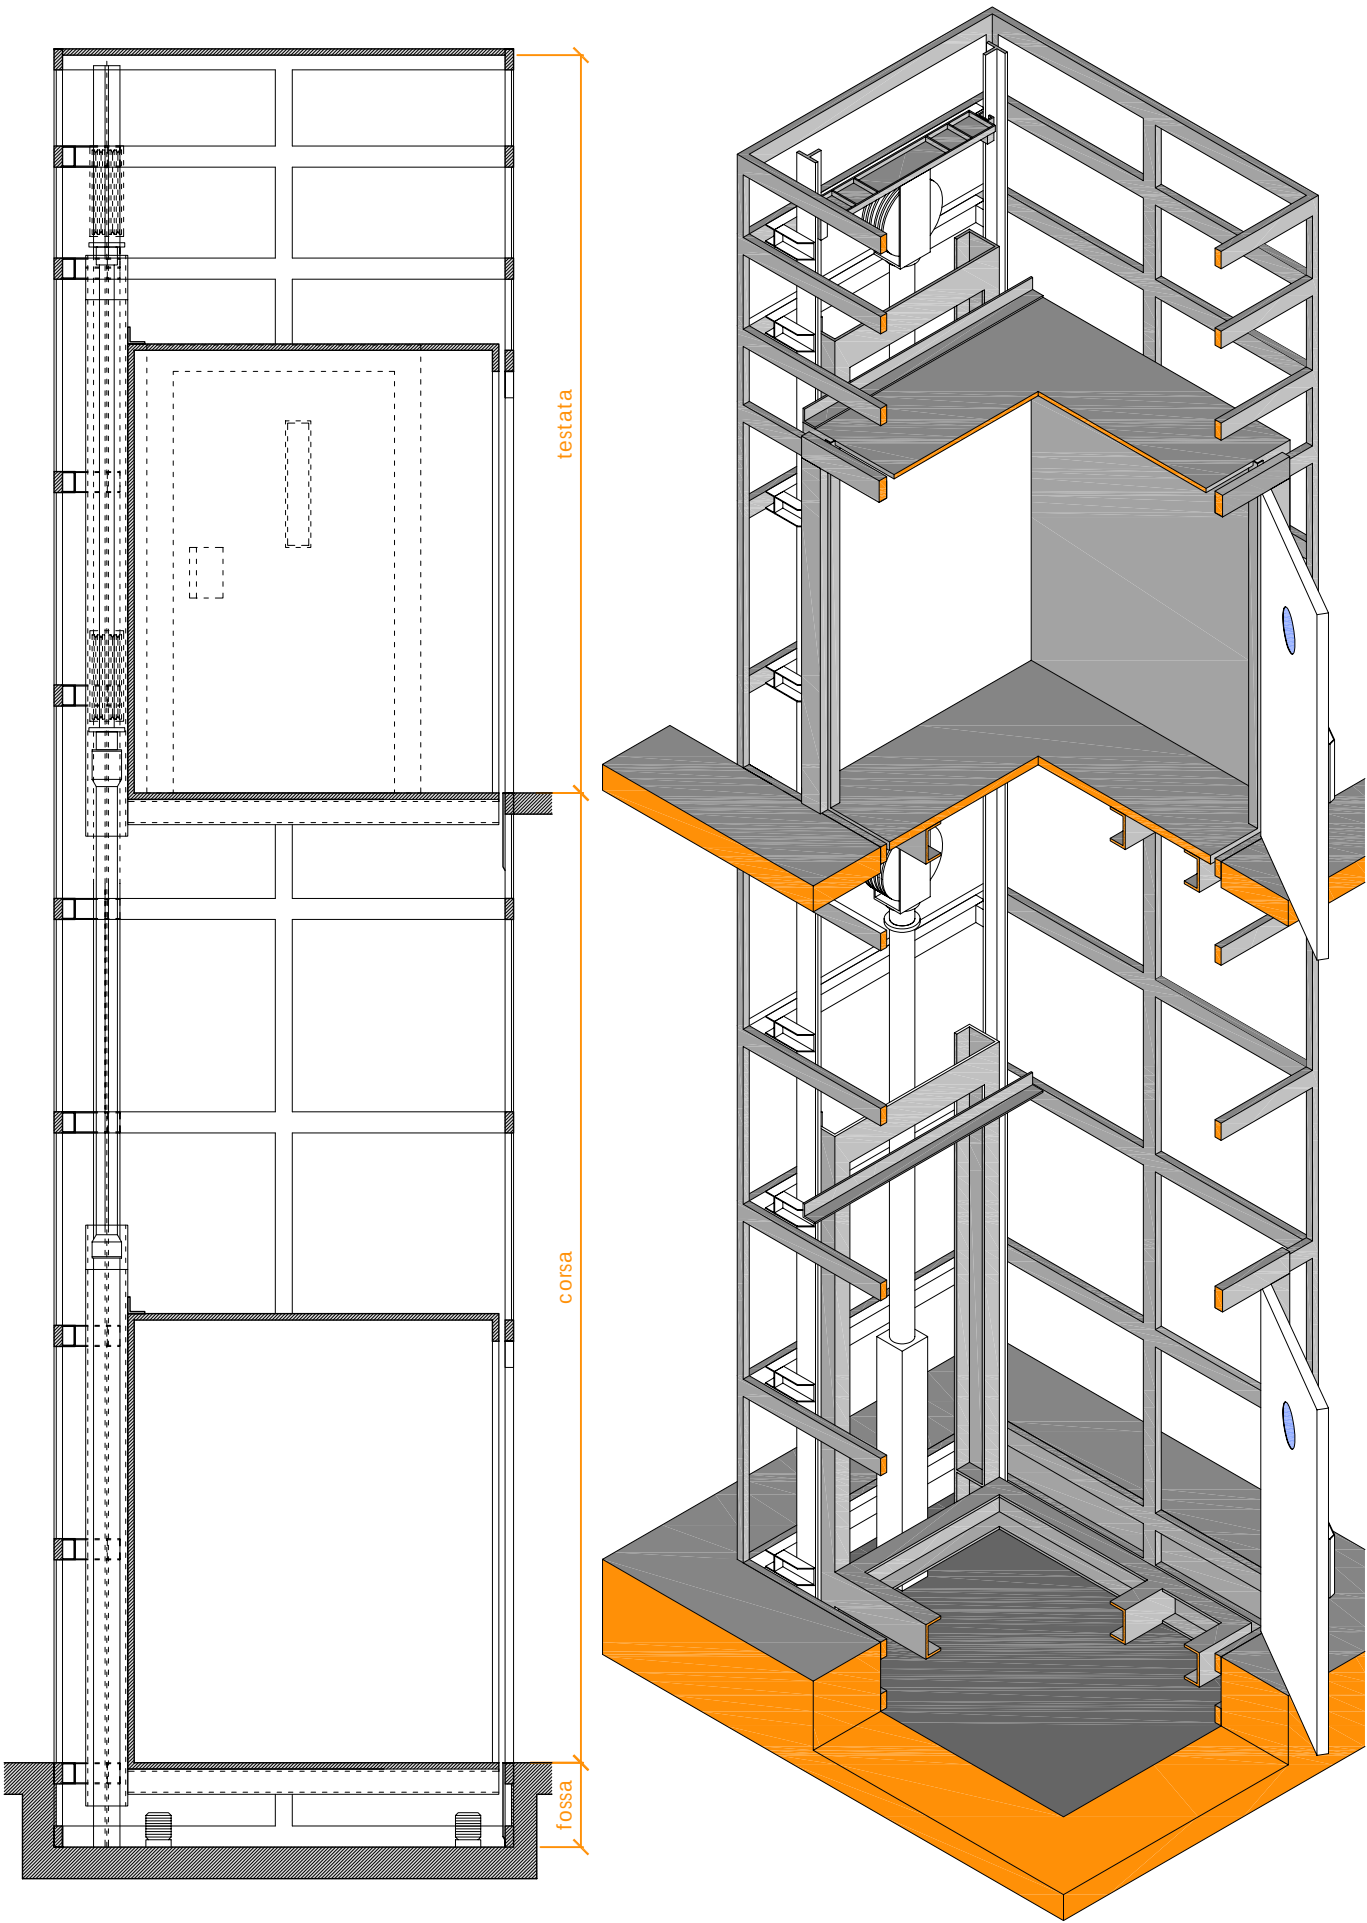


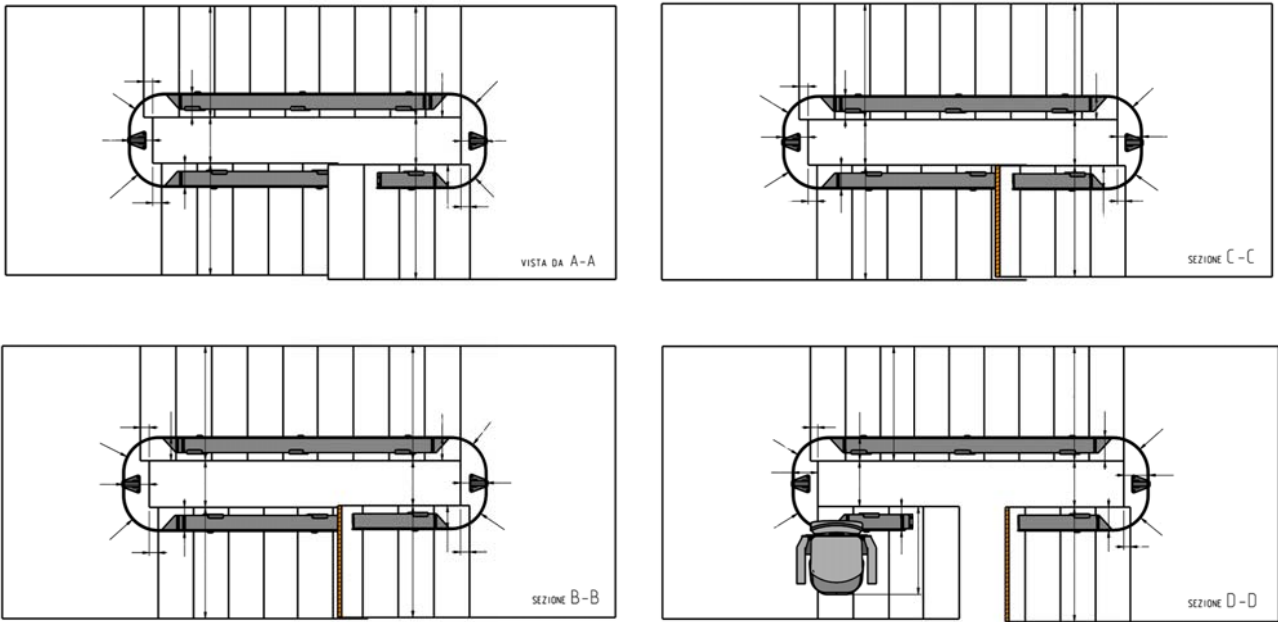



MONTASCALE A SEGGIOLINO
ABITAZIONI - COMUNITA' - RISTORANTI - CINEMA

MS 97		
PORTATA	Kg	120
VELOCITA'	m/s	0,10
POTENZA	V	220
CORSA	m	-



PRODOTTO
SITES

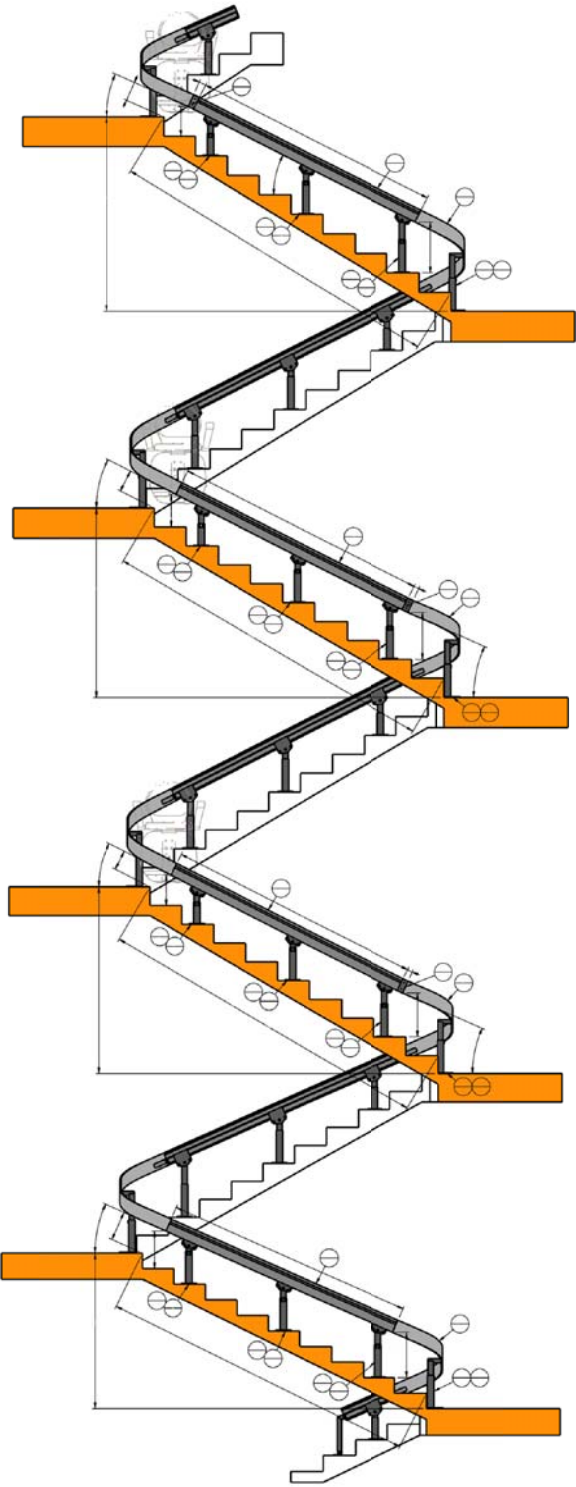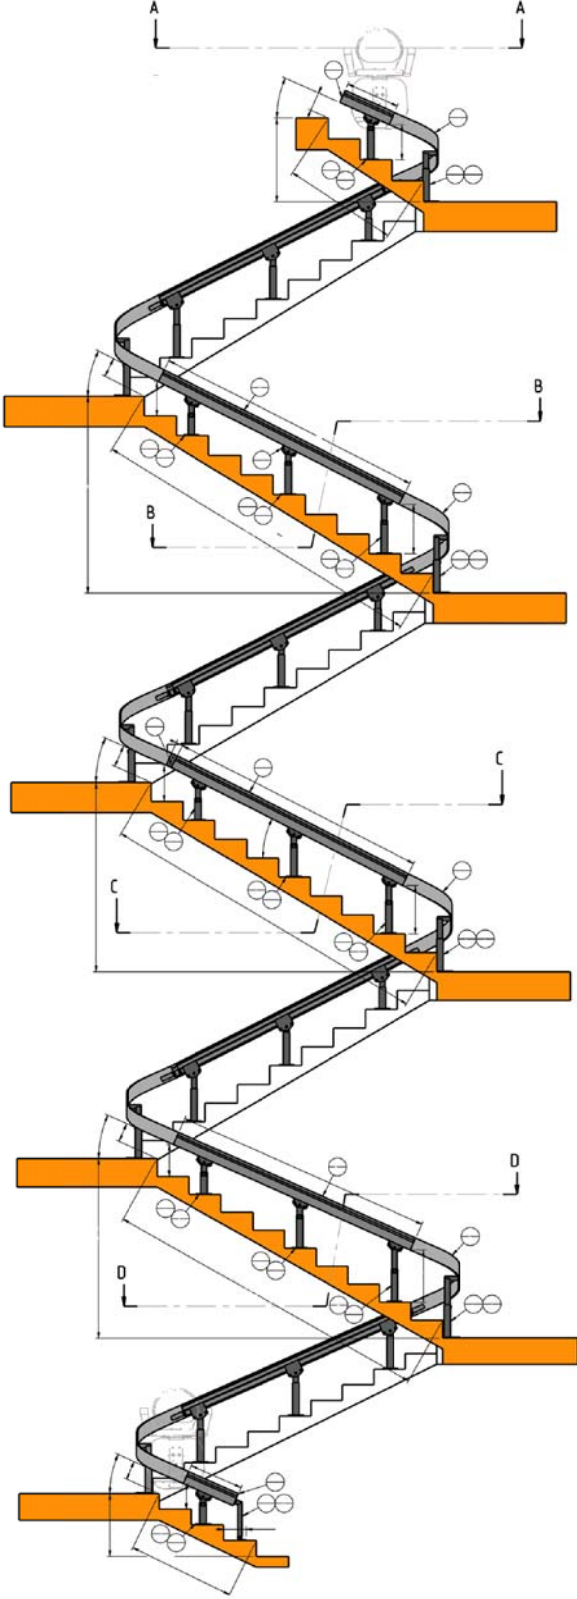

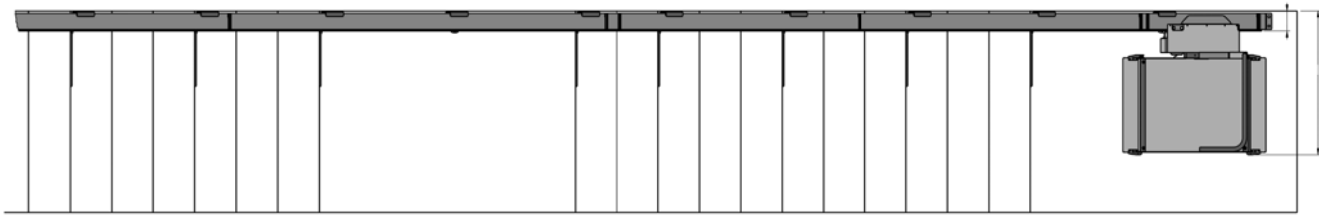


MONTASCALE A PEDANA
ABITAZIONI - COMUNITA' - RISTORANTI - CINEMA

		MCP
PORTATA	Kg	200
VELOCITA'	m/s	0,10
POTENZA	V	220
CORSA	m	-



PRODOTTO
SITES

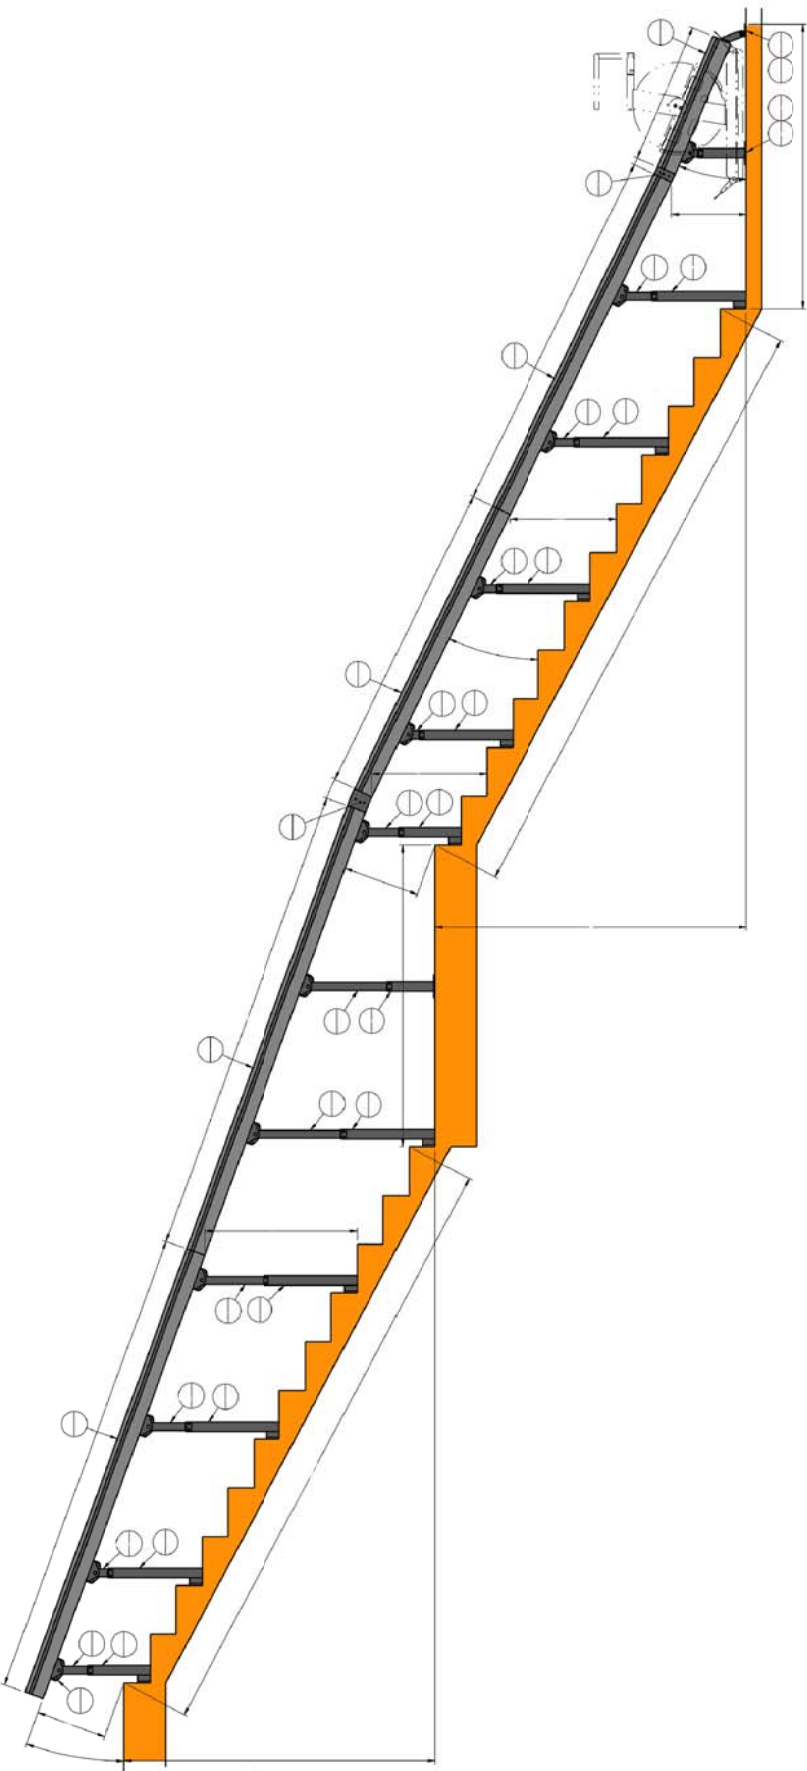



PEDANA ELEVATRICE
ABITAZIONI - COMUNITA' - RISTORANTI - CINEMA

		P04H
PORTATA	Kg	300
VELOCITA'	m/s	0,05
POTENZA	V	220
CORSA	m	2



PRODOTTO
SITES





PORTE DI PIANO AUTOMATICHE E MANUALI

1 BATTENTE - 2 BATTENTI - 4 BATTENTI A LIBRO - PANORAMICHE - TAGLIAFUOCO



FORNITORE VICINI s.r.l.



New Lift Solutions s.r.l.
sistemi d'elevazione

Sede Legale : P.za Epiro 16/A - 00183 - Roma
Direz. Uffici : Via Macedonia 3/A - 00179 - Roma
Produzione: Via Pietrara 18/D - 00041 - Albano Laziale (Rm)
Tel. 067805946 - Fax 067803580

www.newliftsolutions.it
info@newliftsolutions.it

